
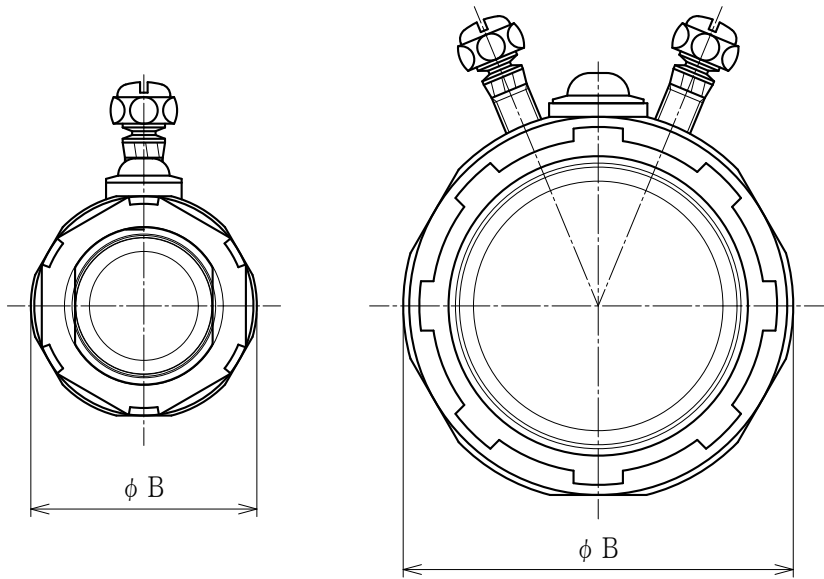


納入仕様書／完成図

単位mm


品番	接続できる 厚鋼電線管		挿入できる ケーブル 最大外径	本体フランジ		C	φ d	φ e	L 1	L 2	L 3	L 4	ノックアウト接続ねじ J I S B 0 2 0 2 ／ J I S C 8 3 0 5		重量 (g)
	呼 び	内 径		対角距離 φ B	二面巾								φ S 1	呼 び	
G 2 B G 1 6	G 1 6	1 6 . 4	1 3	2 9 . 9	2 9 . 0	2 9	1 4 . 3	2 1 . 7	1 0	2 8 . 3	3 . 8	2 5 . 7	2 0 . 9	G 1 / 2	7 0
G 2 B G 2 2	G 2 2	2 1 . 9	1 9	3 7 . 2	3 6 . 0	3 6	2 0 . 2	2 7 . 2	1 2	2 9 . 0	3 . 8	2 6 . 2	2 6 . 4	G 3 / 4	9 6
G 2 B G 2 8	G 2 8	2 8 . 3	2 4	4 5 . 0	4 3 . 6	4 4	2 4 . 8	3 4 . 0	1 4	3 2 . 9	4 . 5	3 0 . 0	3 3 . 2	G 1	1 4 4
G 2 B G 3 6	G 3 6	3 6 . 9	3 2	5 4 . 2	5 2 . 5	5 3	3 3 . 2	4 2 . 6	1 4	3 5 . 5	4 . 5	3 2 . 0	4 1 . 9	G 1 - 1 / 4	2 0 8
G 2 B G 4 2	G 4 2	4 2 . 8	3 8	6 2 . 1	6 0 . 2	6 1	3 8 . 5	4 8 . 6	1 6	4 5 . 6	5 . 0	4 2 . 0	4 7 . 8	G 1 - 1 / 2	2 6 9
G 2 B G 5 4	G 5 4	5 4 . 0	4 9	7 3 . 3	7 1 . 1	7 4	4 9 . 5	6 0 . 5	1 6	5 3 . 6	5 . 0	5 0 . 0	5 9 . 6	G 2	4 0 6
G 2 B G 7 0	G 7 0	6 9 . 6	6 3	8 8 . 8	8 6 . 1	9 3	6 4 . 3	7 6 . 2	2 9	5 8 . 4	5 . 0	5 4 . 0	7 5 . 1	CTG 7 0	5 9 0
G 2 B G 8 2	G 8 2	8 2 . 3	7 6	1 0 4 . 2	1 0 1 . 0	1 0 6	7 6 . 6	8 8 . 9	3 1	6 0 . 6	5 . 0	5 6 . 0	8 7 . 8	CTG 8 2	7 4 9
G 2 B G 9 2	G 9 2	9 3 . 7	8 7	1 1 7 . 7	1 1 4 . 1	1 2 1	8 8 . 5	1 0 1 . 9	3 2	6 2 . 6	6 . 0	7 8 . 6	1 0 0 . 3	CTG 9 2	9 2 1
G 2 B G 1 0 4	G 1 0 4	1 0 6 . 4	1 0 0	1 3 1 . 3	1 2 7 . 3	1 3 5	1 0 0 . 6	1 1 4 . 5	3 2	6 5 . 3	6 . 0	6 0 . 0	1 1 3 . 0	CTG 1 0 4	1 0 6 7

- 注 1. 厚鋼電線管（厚鋼電線管の接続はねじなし）をボックス類のノックアウトに接続するための、厚鋼電線管ねじ付きの亜鉛合金ダイカスト製非防水コネクタです。
2. 電線管とカップリングの引張力強度区分は# 1 6～2 8にあってはミディアム（5 0 0 N）# 3 6以上はヘビー（1 0 0 0 N）です。
3. 品番は、次のとおりです。

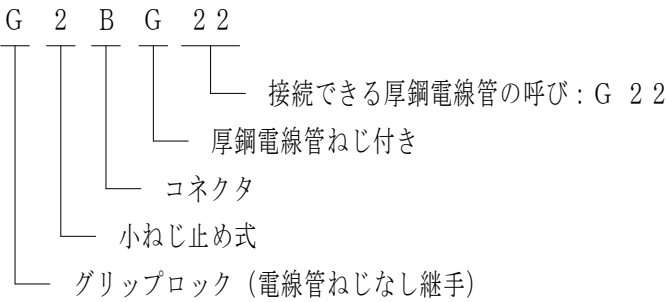

G 2 B G 1 6 ～ # 2 8

G 2 B G 3 6 ～ # 1 0 4

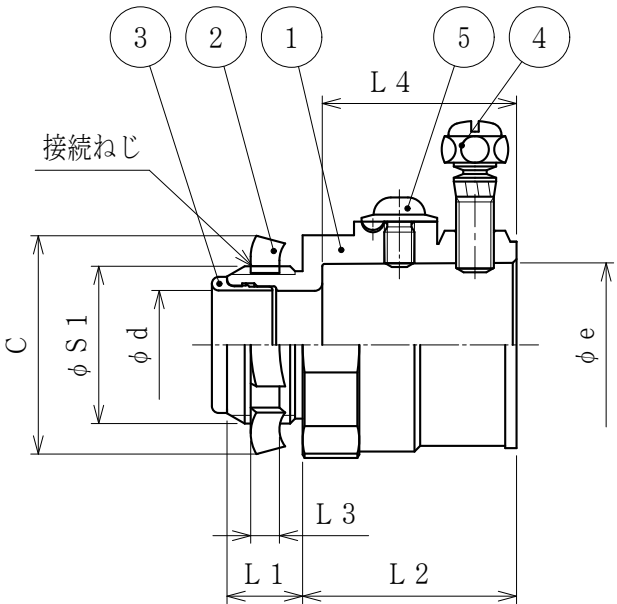

5	小ねじ（2）	1	SCM	電気亜鉛めっき
4	小ねじ（1）	1 (2)	SWCH	電気亜鉛めっき
3	インシュレータ	1	PA	
2	ロックナット	1	SPHC	電気亜鉛めっき
1	本 体	1	ZDC 2	電気亜鉛めっき
No.	部 品 名	個 数	材 質	処 理 ・ 摘 要
株式会社 三桂製作所 技 術 部 SANKEI		品 名	グリップロック ノックアウト接続用厚鋼電線管ねじ付き 厚鋼電線管接続用 非防水型小ねじ止め式コネクタ	三角法 承認 福本 訂正回数 審 査 辻口 5 製 図 辻口
日付	2 0 2 5 . 0 3 . 1 1	型 式	G 2 B G	図 番 4 G L S 0 6 0 8