

納入仕様書/完成図

								単位mm
品 番	接続できる薄鋼 ねじなし電線管	 接続ねじ 	φ A	φ e φ f	L 1	L 2	L 3	L 4
	呼び	ねじ呼び						
G E W K C 2 5	C 25	CTC 25	3 4. 0	25.8	68.6	2 0	1 5	1 7
GEWKC 31	C 3 1	CTC 31	40.0	3 2. 2	72.0	2 0	1 5	1 9
GEWKC 39	C 3 9	CTC 39	48.6	38.5	74.0	2 0	1 5	2 1
GEWKC 51	C 5 1	CTC 51	60.5	51.2	83.4	2 5	1 5	2 4
GEWKC 63	C 63	CTC 63	73.0	64.0	86.4	2 5	1 5	2 7
GEWKC 75	C 75	CTC 75	89.1	76.7	93.0	2 7	1 5	3 0

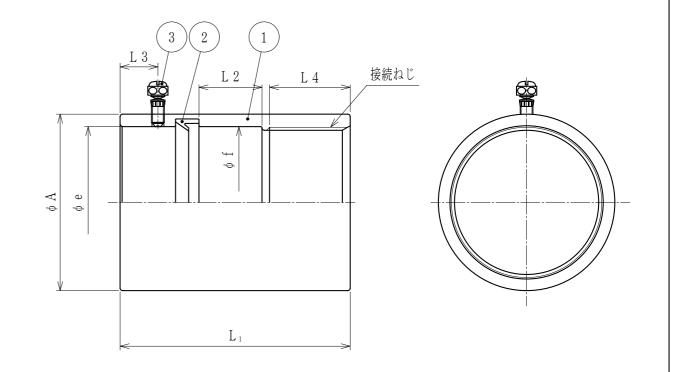

- 注)1. 薄鋼電線管をねじなしで接続する, 薄鋼電線管めねじを有した 鋼製防水仕様のねじなしカップリングです。
 - 2. 防水性は I P×7仕様です。

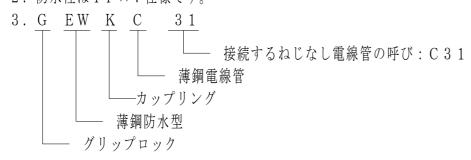

3	トルクビス		1	SWCH	M5 (くぼる	み先) 電気亜鉛めっき		
2 パイプパッキン		1	TPE					
1 本体		1	S 4 5 C	545C 電気亜鉛め				
No.	部 品 名		個 数	材質	処	理 •	摘	要
#式 三桂製作所 技術部 SANKEI MANUFACTURING		口口		薄鋼ねじなし電線管接続用			承 認	福本
			名			訂正回数	審査	辻口
				ネジ無し壁出しカップリング		3	設計	辻口
日付	2025.03.11	型	式	GEWKO	2	図番	4 G L	S 1 0 1 0