

納入仕様書／完成図

單位mm

品 番	接続できる PLP 呼び	挿入できる ケーブル 最大外径	本体フランジ		C	φ d	φ e	L ₁	L ₂	L ₃	L ₄	ノックアウト 接続ねじ JIS C 0202 /JIS C 8305		重量 (g)
			対角距離 φB	二面巾								φS ₁	呼 び	
GJBG 16	16	13	29.9	29.0	29	14.3	22.7	10.0	31.3	3.6	28.7	20.9	G 1/2	60
GJBG 22	22	19	37.2	36.0	36	20.2	28.2	12.0	32.0	3.6	29.2	26.4	G 3/4	84
GJBG 28	28	24	45.0	43.6	44	24.8	35.0	14.0	32.9	4.5	30.0	33.2	G 1	131
GJBG 36	36	32	54.2	52.5	53	33.2	43.6	14.0	35.5	4.5	32.0	41.9	G 1-1/4	191
GJBG 42	42	38	62.1	60.2	61	38.5	49.5	16.0	45.6	5.0	42.0	47.8	G 1-1/2	253
GJBG 54	54	49	73.3	71.1	74	49.5	61.4	16.0	53.6	5.0	50.0	59.6	G 2	342
GJBG 70	70	63	88.8	86.1	93	64.3	77.2	29.0	58.4	5.0	54.0	75.1	CTG 70	463
GJBG 82	82	76	104.2	101.0	106	76.6	90.4	31.0	60.6	5.0	55.0	87.8	CTG 82	596
GJBG 104	104	100	131.3	127.3	135	100.6	115.9	32.0	65.3	6.0	59.0	113.0	CTG 104	1073

PLP (ねじなしポリエチレンライニング鋼管)
 発売元: パナソニックエコソリューションズSPT(株)


注1. PLP (PLPの接続はねじなし) をボックス類のノックアウトに接続するための、厚鋼電線管ねじ付きの亜鉛合金ダイカスト製防水コネクタです。

2. 防水性は、IP65の仕様です。

3. 品番は、次のとおりです。

G J B G 22
 接続できるPLPの呼び：#22
 厚鋼電線管ねじ付き
 コネクタ
 PLP接続用
 グリップロック（電線管ねじなし継手）

4. #92は形状が多少異なります。

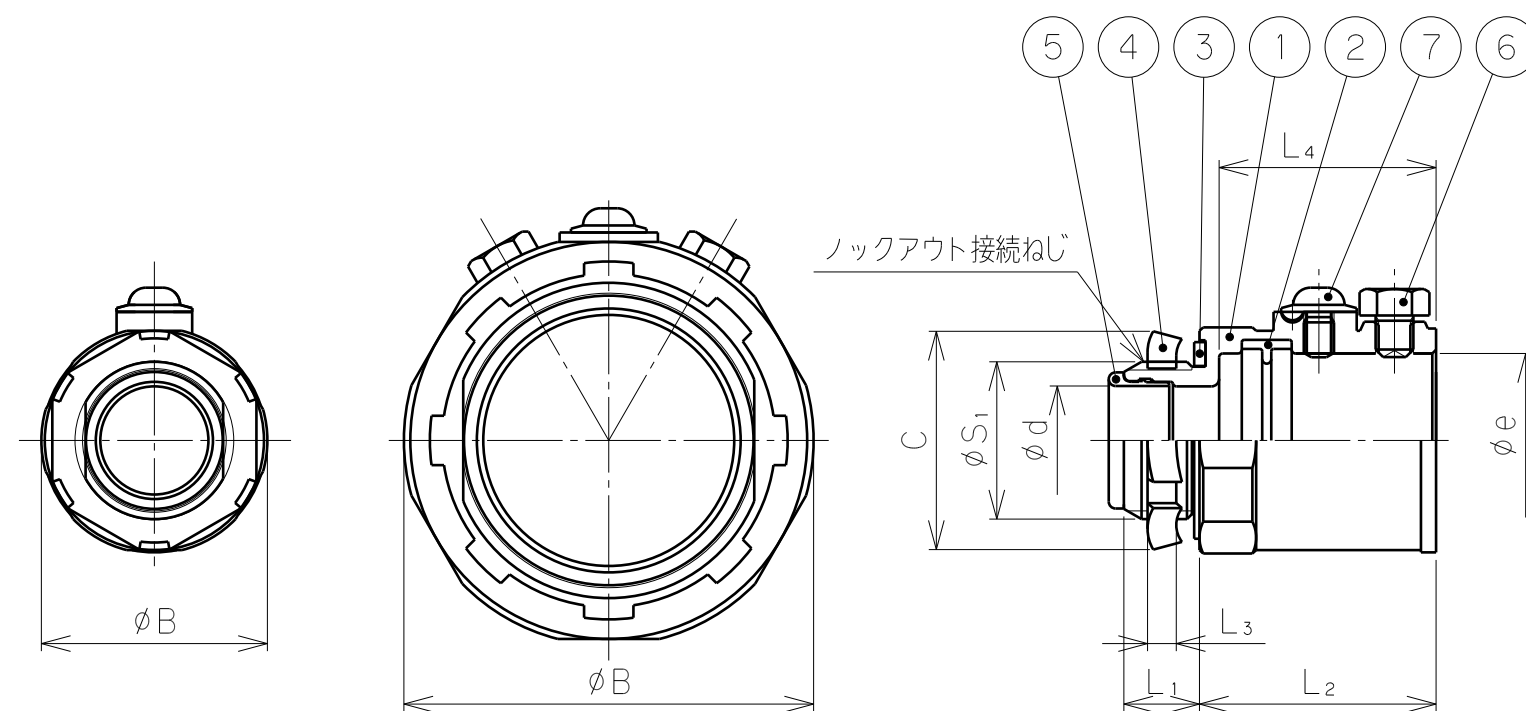

GJBG 16~28

GJBG 36~104

7	小ねじ	1	SUS		
6	六角ボルト	1(2)	SUS		
5	インシュレータ	1	PA		
4	ロックナット	1	SPHC	電気亜鉛めっき	
3	シートパッキン	1	NBR		
2	パイプパッキン	1	EPDM		
1	本 体	1	ZDC2	電気亜鉛めっき（黒色クロメート）	
No.	部 品 名	個 数	材 質	処 理 ・ 摘 要	
株式 会社 三桂製作所 SANKAI MANUFACTURING CO.,LTD	品 名	グリップロック ノックアウト 接続用厚鋼電線管ねじ付き PLP接続用 防水型六角ボルト 止め式コネクタ	三角法	承 認	谷澤
			訂正回数	審 査	大谷
			0	設 計	森田
日 付	2018.07.03	型 式	GJBG	図 番	4GLS0514-