


納入仕様書 / 完成図

単位mm

品番	接続できる ケイフレックス	挿入できる ケーブル 最大外径	袋ナット		B	C	d	G	H	I	L1	ロックアウト接続ねじ JIS B 0202		重量 (g)	
			対角距離 A	二面巾								S1	呼び		
															K24BG10
K24BG12	12	10	28.6	27.5	27.5	29	12.8	8.6	31	10.8	10	20.9	G1/2	65	
K24BG16	KMV KMS KIV KIH KPF KIC KMEC KPBF KMB KIB	16	13	32.2	31.0	29.0	29	14.1	11.9	27	14.3	10	20.9	G1/2	73
K24BG22		22	18	39.3	37.8	35.5	36	20.0	12.4	29	19.3	12	26.4	G3/4	104
K24BG28		28	23	47.1	45.3	43.5	44	24.6	14.5	33	24.9	14	33.2	G1	178
K24BG36		36	32	57.4	55.2	52.5	53	33.0	18.6	41	34.5	14	41.9	G1-1/4	273
K24BG42		42	37	64.9	62.4	60.0	61	38.3	21.7	45	38.2	16	47.8	G1-1/2	372
K24BG54		54	48	77.8	74.8	71.0	74	49.3	25.0	49	49.5	16	59.6	G2	528
K24BG70		70	59	92.4	89.6	86.0	93	64.0	23.1	61	60.6	31	75.1	CTG 70	
K24BG82		82	74	109.8	106.4	102.7	106	76.3	26.5	67	75.5	33	87.8	CTG 82	


KPBF10は除く

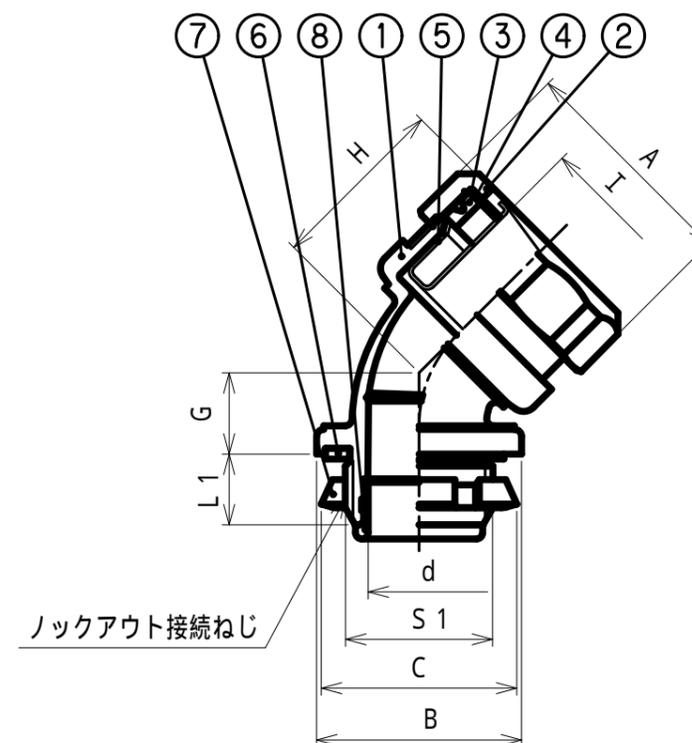

注1. ビニル被覆ケイフレックスをボックス類のロックアウトに接続するための、45°形の管用平行ねじ付き亜鉛合金ダイカスト製コネクタです。

注2. 品番は、次のとおりです。

K 2 4 B G 2 2

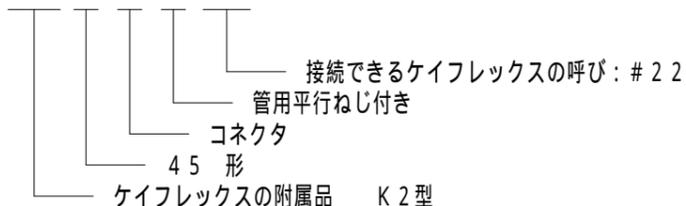

注3. 本製品には、石綿を使用しておりません。

注4. 本製品は、RoHS対応商品です。

8	インシュレータ	1	PA	
7	ロックナット	1	SPHC	電気亜鉛めっき
6	シートパッキン	1	NBR	
5	フェラル	1	SPCE	電気亜鉛めっき
4	ワッシャ	1	PA	
3	グラウンドパッキン	1	NBR	
2	袋ナット	1	ZDC2	電気亜鉛めっき
1	本体	1	ZDC2	電気亜鉛めっき
No.	部品名	個数	材質	処理・摘要

株式会社 三桂製作所 技術部 SANKEI	品名	ケイフレックスの附属品 K2型 ロックアウト接続用管用平行ねじ付き 45°形コネクタ	三角法	承認	吉元
			訂正回数	審査	福本
			4	設計	辻口
日付	2022.12.01	型式	K24BG	図番	4KFS6007