


納入仕様書 / 完成図

単位：mm


品番	接続できる ケイフレックス	挿入できる ケーブル 最大外径	袋ナット		φ B	C	φ d	φ I	E	F	L1	L3	ロックアウト接続ねじ JIS C 8305		重量 (g)
			対角距離 φ A	二面巾									φ S1	呼び	
K29BC 10	10	8	25.9	24.9	26.5	26	11.0	8.5	16.2	33	10	3.2	19.1	CTC19	
K29BC 12	12	10	28.6	27.5	27.5	26	12.0	10.8	18.6	36	10	3.2	19.1	CTC19	
K29BC 16	16	12	32.2	31.0	29.0	26	12.8	14.3	19.5	38	10	3.2	19.1	CTC19	
K29BC 22	22	18	39.3	37.8	35.5	34	19.4	19.3	24.5	43	12	3.2	25.4	CTC25	
K29BC 28	※	23	47.1	45.3	42.5	41	24.6	24.9	28.5	50	14	3.8	31.8	CTC31	
K29BC 36		30	57.4	55.2	50.0	49	30.8	34.5	31.1	58	14	3.8	38.1	CTC39	
K29BC 42		37	64.9	62.4	61.0	65	38.4	38.2	40.6	65	16	5.0	50.8	CTC51	
K29BC 54		48	77.8	74.8	74.0	79	49.8	49.5	48.0	73	16	5.0	63.5	CTC63	
K29BC 70		59	92.4	89.6	87.9	93	64.3	60.6	58.0	83	31	5.0	76.2	CTC75	

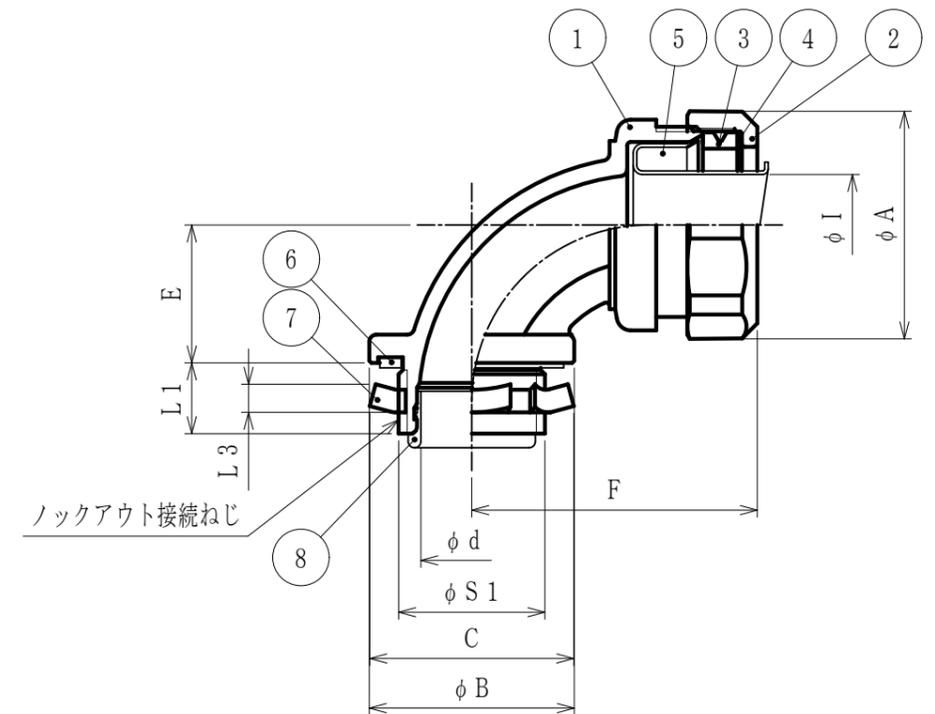

※KMV, KMS, KIV, KMEC, KIH, KPF, KIC, KPBF, KMB, KIB  
(KPBF10は除く)

- 注1. ビニル被覆ケイフレックスをボックス類のロックアウトに接続するための、  
90°形の薄鋼電線管ねじ付き亜鉛合金ダイカスト製コネクタです。  
2. 品番は、次のとおりです。

K 2 9 B C 2 2

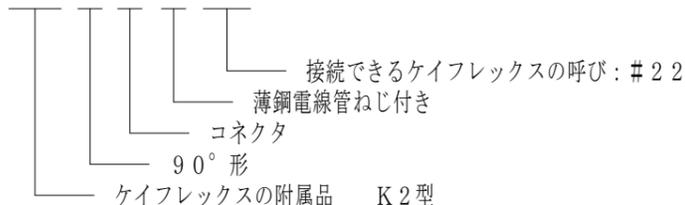

3. 本製品には、石綿を使用しておりません。  
4. 本製品は、RoHS対応商品です。

8	インシュレータ	1	PA	
7	ロックナット	1	SPHC	電気亜鉛めっき
6	シートパッキン	1	NBR	
5	フェラル	1	SPCE	電気亜鉛めっき
4	ワッシャ	1	PA	
3	グランドパッキン	1	NBR	
2	袋ナット	1	ZDC2	電気亜鉛めっき
1	本体	1	ZDC2	電気亜鉛めっき
No.	部品名	個数	材質	処理・摘要

株式会社 三桂製作所 技術部 SANKEI	品名	ケイフレックスの附属品 K2型 ロックアウト接続用薄鋼電線管ねじ付き 90°形コネクタ	三角法	承認	吉元
			訂正回数	審査	福本
日付	2023.05.01	型式	K29BC	図番	4KFS5607
				4	設計 辻口