


納入仕様書 / 完成図

単位：mm

品番	接続できる ケイフレックス	挿入できる ケーブル 最大外径	袋ナット		本体フランジ		C	d	I	L1	L2	L3	ロックアウト接続ねじ		重量 (g)	
			対角距離 A	二面巾	対角距離 B	二面巾							JIS C 8305			
													S1	呼び		
K2BC 10		10	8	25.9	24.9	26.1	25.1	26	13.1	8.5	12.0	19	3.2	19.1	CTC19	-
K2BC 12	KMV	12	10	28.6	27.5	26.3	25.3	26	13.1	10.8	12.0	21	3.2	19.1	CTC19	43
K2BC 16	KMS KIV	16	12	32.2	31.0	28.9	27.8	26	13.1	14.3	12.0	21	3.2	19.1	CTC19	48
K2BC 22	KIH	22	18	39.3	37.8	35.7	34.3	34	20.0	19.3	12.0	23	3.2	25.4	CTC25	69
K2BC 28	KPF KIC	28	24	47.1	45.3	43.1	41.4	41	24.6	24.9	14.0	25	3.8	31.8	CTC31	106
K2BC 36	KMEC	36	30	57.4	55.2	53.1	51.1	49	30.8	34.5	16.0	29	3.8	38.1	CTC39	164
K2BC 42	KPBF KMB	42	37	64.9	62.4	61.3	58.9	65	42.9	38.2	16.0	34	5.0	50.8	CTC51	248
K2BC 54	KIB	54	48	77.8	74.8	75.1	72.2	79	54.7	49.5	16.0	33	5.0	63.5	CTC63	315
K2BC 70		70	60	92.4	89.6	88.0	85.3	93	66.4	60.6	16.0	39	5.0	76.2	CTC75	540

KPBF10は除く

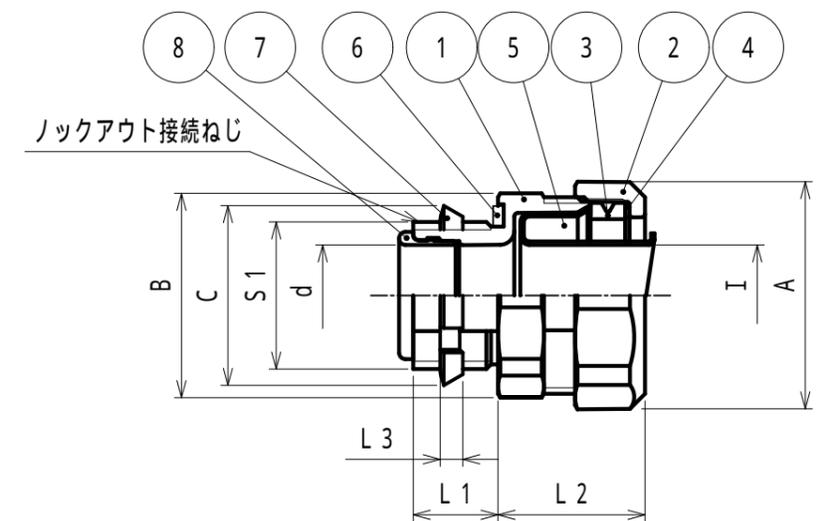

注1. ビニル被覆ケイフレックスをボックス類のロックアウトに接続するための、ストレート形の薄鋼電線管ねじ付き亜鉛合金ダイカスト製コネクタです。

注2. 品番は、次のとおりです。

K 2 B C 2 2

接続できるケイフレックスの呼び：# 2 2

薄鋼電線管ねじ付き

コネクタ

ケイフレックスの附属品 K 2 型

注3. 本製品には、石綿を使用しておりません。

注4. 本製品は、RoHS対応商品です。

8	インシュレータ	1	PA	
7	ロックナット	1	SPHC	電気亜鉛めっき
6	シートパッキン	1	NBR	
5	フェラル	1	SPCE	電気亜鉛めっき
4	ワッシャ	1	PA	
3	グラウンドパッキン	1	NBR	
2	袋ナット	1	ZDC2	電気亜鉛めっき
1	本体	1	ZDC2	電気亜鉛めっき
No.	部品名	個数	材質	処理・摘要
株式会社 三桂製作所 技術部 SANKEI		品名	ケイフレックスの附属品 K 2 型 ロックアウト接続用薄鋼電線管ねじ付き コネクタ	
日付	2022.12.01	型式	K 2 B C	図番 4KFS5579
			三角法承認 訂正回数 4	承認 審査 設計 吉元 福本 辻口