

納入仕様書 / 完成図

単位：mm


品番	接続できる ケイフレックス	挿入できる ケーブル 最大外径	袋ナット		本体フランジ		C	最小内径 d	I	L1	L2	L3	ロックアウト接続ねじ JIS B 0202		重量 (g)	
			対角距離 A	二面巾	対角距離 B	二面巾							S1	呼び		
																K2BG 10
K2BG 12	KMV	12	10	28.6	27.5	28.6	27.5	29	14.1	10.8	12	21	3.8	20.9	G1/2	49
K2BG 16		16	13	32.2	31.0	28.9	27.8	29	14.1	14.3	12	21	3.8	20.9	G1/2	53
K2BG 22	KMS	22	18	39.3	37.8	35.7	34.3	36	20.0	19.3	12	23	3.8	26.4	G3/4	73
K2BG 28	KIV	28	24	47.1	45.3	43.1	41.4	44	24.6	24.9	14	25	4.5	33.2	G 1	112
K2BG 36	KIH															
K2BG 42	KPF	36	32	57.4	55.2	53.1	51.1	53	33.0	34.5	16	29	4.5	41.9	G1-1/4	173
K2BG 54	KIC	42	37	64.9	62.4	60.2	57.9	61	38.3	38.2	16	34	5.0	47.8	G1-1/2	242
K2BG 70	KMEC															
K2BG 82	KPBF	70	60	92.4	89.6	88.0	85.3	93	64.0	60.6	16	39	5.0	75.1	CTG70	564
K2BG 82	KMB	82	75	109.8	106.4	103.9	100.7	106	76.3	75.5	16	44	5.0	87.8	CTG82	664

KPBF10は除く

注1. ビニル被覆ケイフレックスをボックス類のロックアウトに接続するための、ストレート形の管用平行ねじ付き亜鉛合金ダイカスト製コネクタです。


注2. 品番は、次のとおりです。

K 2 B G 2 2

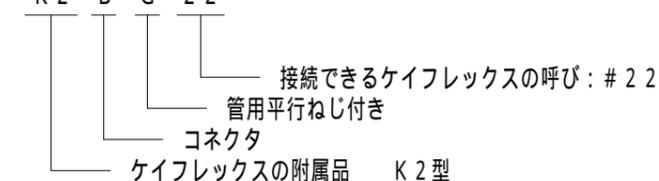

注3. 本製品には、石綿は使用していません。

注4. 本製品は、RoHS対応商品です。

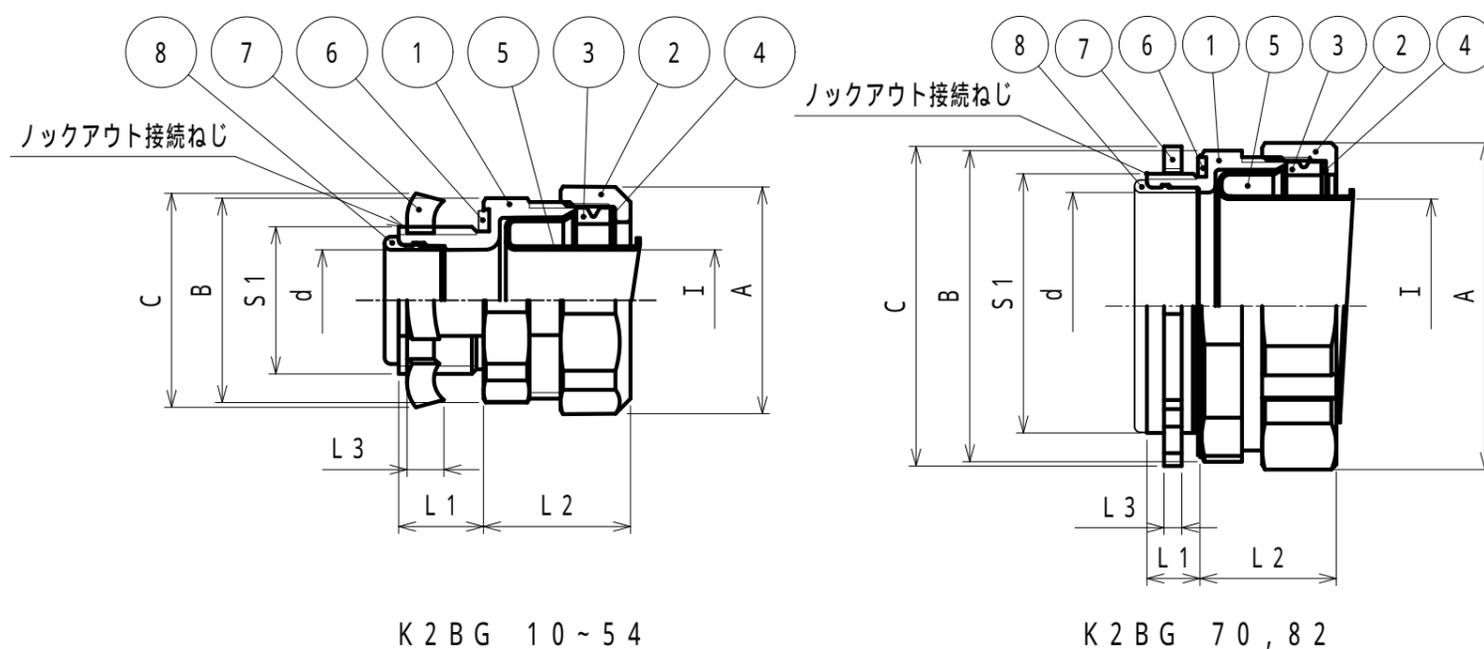

K2BG 10~54

K2BG 70, 82

8	インシュレータ	1	PA	
7	ロックナット	1	SPHC	電気亜鉛めっき
6	シートパッキン	1	NBR	
5	フェラル	1	SPCE	電気亜鉛めっき
4	ワッシャ	1	PA	
3	グラウンドパッキン	1	NBR	
2	袋ナット	1	ZDC2	電気亜鉛めっき
1	本体	1	ZDC2	電気亜鉛めっき
No.	部品名	個数	材質	処理・摘要
株式会社 三桂製作所 技術部 SANKEI		品名	ケイフレックスの附属品 K2型 ロックアウト接続用管用平行ねじ付き コネクタ	
日付	2022.12.01	型式	K2BG	三角法承認 訂正回数 0 図番
				承認 審査 設計 吉元 福本 辻口 4KFS5103-1