





納入仕様書 / 完成図

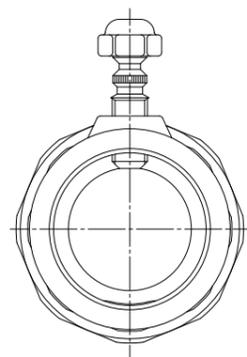


K2KI 10~28

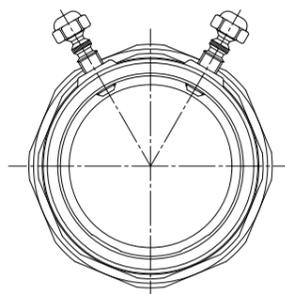

K2KI 36~54

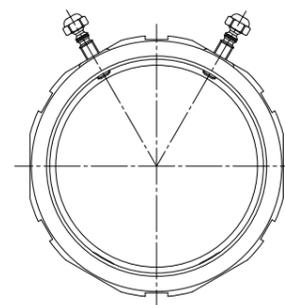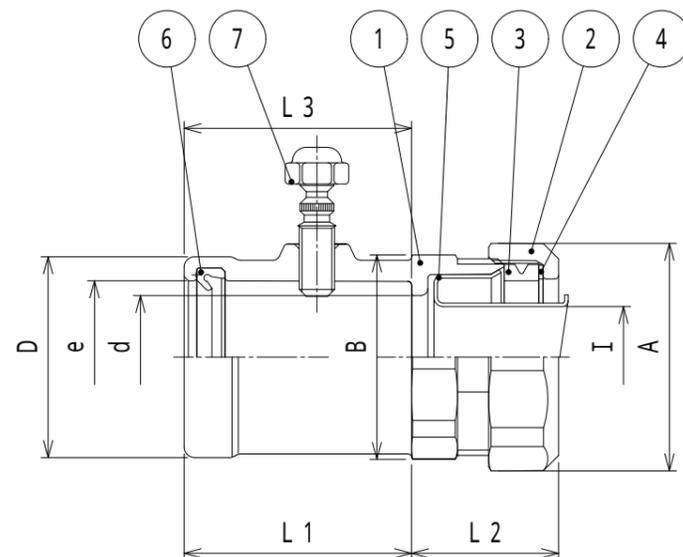

K2KI 70~82

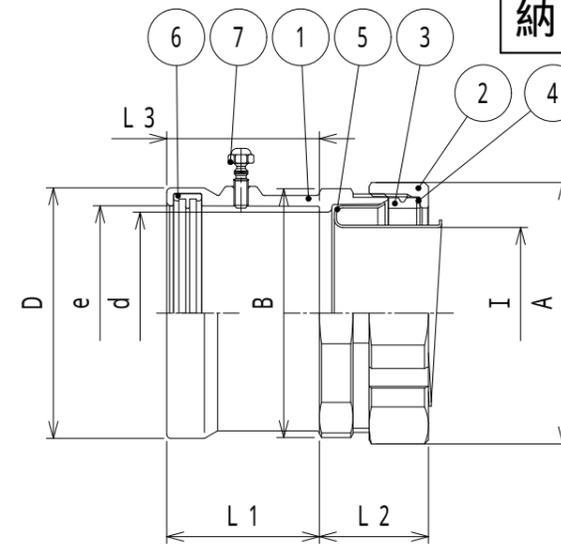

- 注1. ビニル被覆ケイフレックスを厚鋼電線管に接続するためのストレート形亜鉛合金ダイカスト製コンビネーションカップリングです。
- 2. 鋼製電線管の接続は、小ねじ止め式で防水仕様です。
- 3. 品番は、次のとおりです。

K 2 K I 2 2

接続できるケイフレックスの呼び：# 2 2
厚鋼電線管接続用
コンビネーションカップリング
ケイフレックスの附属品 K 2 型

- 4. 本製品には、石綿を使用しておりません。
- 5. 本製品は、RoHS対応商品です。
- 6. 保護等級：IP65

単位：mm

品番	接続できる電線管		挿入できるケーブル最大外径	袋ナット		本体フランジ		D	d	e	I	L1	L2	L3	重量 (g)
	ケイフレックス	ねじなし厚鋼電線管		対角距離 A	二面巾	対角距離 B	二面巾								
K2KI 10	10	G 16	8	25.9	24.9	28.4	27.3	28.4	15.3	21.6	8.5	32.2	20	32.2	75
K2KI 12	12	G 16	10	28.6	27.5	28.6	27.5	28.4	17.4	21.6	10.8	32.2	21	32.2	83
K2KI 16	16	G 16	13	32.2	31.0	28.9	27.8	28.4	17.4	21.6	14.3	32.2	21	32.2	88
K2KI 22	22	G 22	18	39.3	37.8	35.7	34.3	34.7	22.9	27.1	19.3	32.5	23	32.5	118
K2KI 28	28	G 28	24	47.1	45.3	43.1	41.4	41.6	29.3	33.9	24.9	36.6	25	36.6	171
K2KI 36	36	G 36	33	57.4	55.2	53.1	51.1	50.6	38.4	42.5	34.5	40.1	29	40.1	289
K2KI 42	42	G 42	37	64.9	62.4	60.2	57.9	56.8	44.3	48.4	38.2	40.4	34	40.4	380
K2KI 54	54	G 54	48	77.8	74.8	72.9	70.1	69.2	55.8	60.2	49.5	45.0	33	45.0	509
K2KI 70	70	G 70	60	92.4	89.6	88.0	85.3	88.6	71.4	75.9	60.6	54.0	39	54.0	810
K2KI 82	82	G 82	75	109.8	106.4	103.9	100.7	101.4	84.1	88.6	75.5	57.8	44	57.8	1033

KMV, KMS, KIV, KIH, KPF, KIC, KMEC, KPBF, KMB, KIB
(KPBF10は除く)

No.	部品名	個数	材質	処理・摘要
7	トルク小ネジ	1(2)	SUS	
6	パイプパッキン	1	EPDM	
5	フェラル	1	SPCE	電気亜鉛めっき
4	ワッシャ	1	PA	
3	グラウンドパッキン	1	NBR	
2	袋ナット	1	ZDC2	電気亜鉛めっき
1	本体	1	ZDC2	電気亜鉛めっき

株式会社 三桂製作所 技術部 SANKEI	品名	ケイフレックス用附属品 K2型 厚鋼電線管接続用 コンビネーションカップリング			三角法	承認	吉元
		日付	2022.05.16	型式	K2KI	訂正回数	審査
4	設計					松田	
				図番	4KFS5582-1		