



納入仕様書 / 完成図

単位mm


| 品番 | 接続できる電線管 | | 挿入できる ケーブル 最大外径 | 袋ナット | | 本体フランジ | | φ d | φ e | φ I | L 1 | L 2 | L 3 |
|---------|----------|-------------------|-----------------------|-------------|------|-------------|------|------|------|------|------|-----|------|
| | ケイフレックス | ねじなし電線管/ 薄鋼電線管 | | 対角距離 φ A | 二面巾 | 対角距離 φ B | 二面巾 | | | | | | |
| KCKE 10 | 10 | E 19 / C 19 | 8 | 26.4 | 24.9 | 28.7 | 26.0 | 16.9 | 19.7 | 8.5 | 15.0 | 18 | 15.0 |
| KCKE 12 | 12 | E 19 / C 19 | 10 | 29.2 | 27.5 | 30.4 | 27.5 | 16.9 | 19.7 | 10.8 | 15.0 | 20 | 15.0 |
| KCKE 16 | 16 | E 19 / C 19 | 13 | 32.9 | 31.0 | 29.8 | 28.0 | 17.2 | 19.7 | 14.3 | 15.0 | 19 | 15.0 |
| KCKE 22 | KM | E 25 / C 25 | 18 | 40.1 | 37.8 | 36.7 | 34.5 | 23.5 | 26.0 | 19.3 | 16.0 | 22 | 16.0 |
| KCKE 28 | KI | E 31 / C 31 | 24 | 48.1 | 45.3 | 44.2 | 41.6 | 29.5 | 32.4 | 24.9 | 18.0 | 24 | 18.0 |
| KCKE 36 | | E 39 / C 39 | 34 | 58.6 | 55.2 | 54.5 | 51.3 | 35.9 | 38.7 | 34.5 | 20.0 | 25 | 20.0 |
| KCKE 42 | | E 51 / C 51 | 37 | 66.8 | 62.4 | 64.8 | 61.0 | 43.9 | 51.4 | 38.2 | 22.0 | 29 | 22.0 |
| KCKE 54 | | E 63 / C 63 | 49 | 79.5 | 74.8 | 79.6 | 75.0 | 55.3 | 64.3 | 49.5 | 23.0 | 31 | 23.0 |

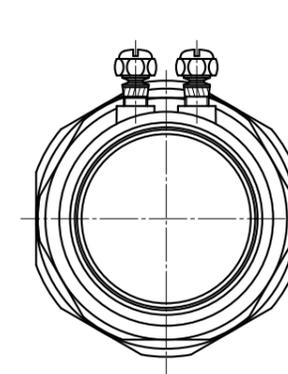

KCKE 36~54

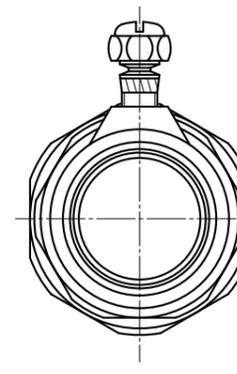


KCKE 10~28

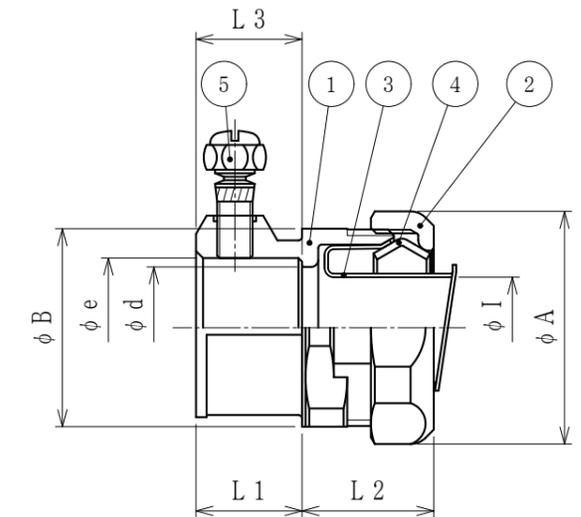

注1. 被覆なしケイフレックス Type KM / KI を薄鋼電線管 / ねじなし電線管に接続するための、ストレート形の亜鉛合金ダイカスト製コンビネーションカップリングです。

2. 品番は、次のとおりです。

K C K E 2 2

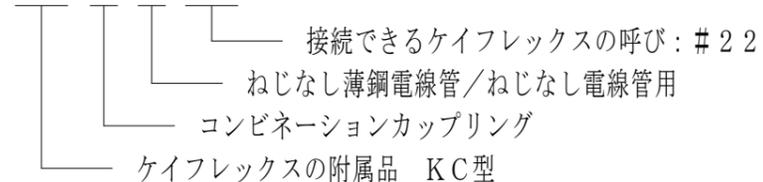

3. 本製品には、石綿を使用しておりません。

4. 本製品は、RoHS対応商品です。

| 5 | トルク小ネジ | 1 (2) | SWCH | 電気亜鉛めっき |
|-----|--------|-------|--------|---------|
| 4 | C形リング | 1 | SUS304 | |
| 3 | フェラル | 1 | SPCE | 電気亜鉛めっき |
| 2 | 袋ナット | 1 | ZDC2 | 電気亜鉛めっき |
| 1 | 本体 | 1 | ZDC2 | 電気亜鉛めっき |
| No. | 部品名 | 個数 | 材質 | 処理・摘要 |

株式会社 三桂製作所
技術部
SANKEI

品名

ケイフレックス用附属品
KC型
ねじなし電線管接続用
コンビネーションカップリング

| | | |
|------|----|----|
| 三角法 | 承認 | 吉元 |
| 訂正回数 | 審査 | 福本 |
| 5 | 設計 | 辻口 |

日付 2025.03.11

型式

KCKE

図番

4KFS0796