納入仕様書／完成図

単位：mm

品番		外径	最小内径	亜鉛めっき鋼帯の	ブレードの	最小中心曲げ半径R		重量（kg）		1巻の長さ
黒色	ライトグレー色	φD	φd	厚さ	線径	固定	可動	1m当り	1巻当り	(m)
KPBF10	KPBF10LG	15.2±0.3	10.0	0.3	φ0.2	50	90	0.31	9.2	30
KPBF12	KPBF12LG	17.9±0.3	12.3	0.3	φ0.2	55	100	0.49	14.7	30
KPBF16	KPBF16LG	21.1±0.3	15.8	0.3	φ0.2	80	120	0.59	17.7	30
KPBF22	KPBF22LG	26.4±0.3	20.8	0.3	φ0.2	85	160	0.74	14.8	20
KPBF28	KPBF28LG	33.2±0.4	26.4	0.4	φ0.2	100	190	1.27	25.4	20
KPBF36	KPBF36LG	42.0±0.4	35.0	0.4	φ0.2	135	230	1.62	24.3	15
KPBF42	KPBF42LG	47.7±0.5	40.0	0.4	φ0.2	150	280	1.74	26.1	15
KPBF54	KPBF54LG	59.7±0.5	51.3	0.4	φ0.2	250	500	2.36	23.6	10
KPBF70	−	72.5±0.6	63.0	0.4	φ0.2	300	−	3.00	30.0	10
KPBF82	−	88.4±0.6	78.0	0.45	φ0.2	350	−	4.10	41.0	10

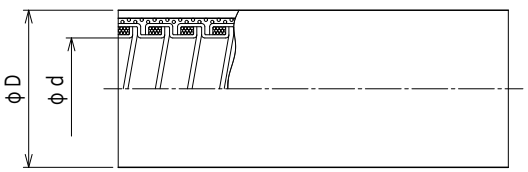

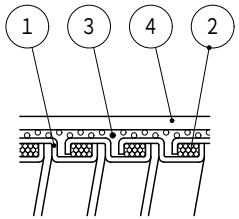

KPBF10～KPBF54

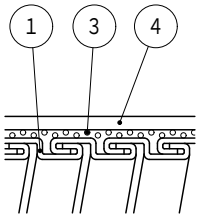

KPBF70，KPBF82

品番は、次のとおりです。

K P B F 12

- 12：呼び：内径約12mm
- F：PVCのグレード：高耐油
- B：銅線ブレード
- P：コアの構造：P構造
- K：ケイフレックス

1．用途
- ・耐油・耐ノイズ
- ・可動配管（KPBF10～KPBF54）

2．特性
- ・IPコード：IP67（防浸形）
- ・高耐油
- ・EMI対策／耐ノイズ
- ・RoHS対応

3．使用温度範囲
- ・−5℃～60℃

4．本製品には、石綿を使用しておりません。

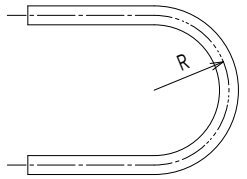

No.	部品名	個数	材質	処理・摘要
4	ジャケット	−	PVC	
3	ブレード	−	Cu	
2	コードパッキン	−	PP	
1	亜鉛めっき鋼帯	−	SGC	

株式会社 三桂製作所 技術部 SANKEI		品名	ケイフレックス Type KPBF	三角法	承認 福本
				訂正回数	審査 石田
				3	設計 石田
日付	2024.12.11	型式	KPBF	図番	4KFS1861−1