


納入仕様書 / 完成図

単位：mm


品番	挿入できるケーブル外径		パッキン 枠番	袋ナット		本体フランジ		D	L1	L2	L3	接続できるねじ		重量 (g)
	最大	最小		対角距離 A	二面巾	対角距離 B	二面巾					JIS C 8305		
												S2	呼び	
EBIG 08 16	8	4	8	23.0	21	28.1	26.0	25.9	14	31	14	19.3	CTG 16	13
EBIG 12 16	12	8	12	27.0	25	28.1	26.0	25.9	14	31	14	19.3	CTG 16	16
EBIG 12 22						37.9	35.1	31.8						
EBIG 16 16	16	12	16	32.4	30	32.4	30.0	25.9	14	35	14	19.3	CTG 16	20
EBIG 20 22	20	16	20	37.8	35	38.9	36.0	31.8	14	37	14	24.8	CTG 22	
EBIG 24 28	24	20	24	44.3	41	44.3	41.0	38.7	16	38	16	31.2	CTG 28	

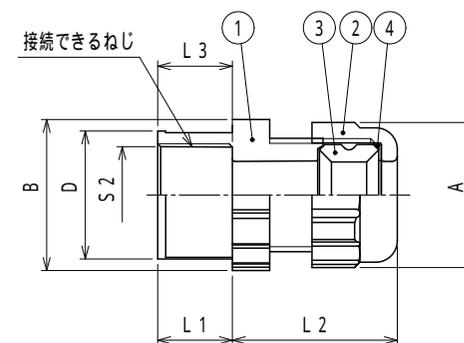

▲ マークの付いている品番については2022年12月20日をもって販売終了となりました。

注1. 厚鋼電線管の管端部でケーブルをグラウンドするための、ストレート形の厚鋼電線管ねじ付き樹脂製シールプッシングです。

2. 品番は、次のとおりです。

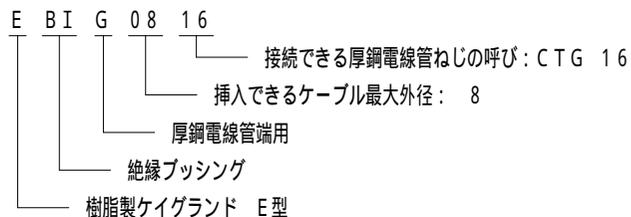

3. 本製品には、石綿を使用しておりません。

4. 本製品は、RoHS対応商品です。

4	ワッシャ	1	PA	
3	グラウンドパッキン	1	NBR	
2	袋ナット	1	PA	
1	本体	1	PA	
No.	部品名	個数	材質	処理・摘要
	株式会社 三桂製作所 技術部 SANKEI	品名	ケイグラウンド E型 厚鋼電線管端用 樹脂製シールプッシング	三角法承認 吉元
				訂正回数 審査 三宅
				4 製図 三宅
日付	2022.12.20	型式	EBIG	図番 4KGS0764