


納入仕様書 / 完成図


単位：mm

ケーブル 芯数	品番	パッキン 枠番	挿入できる ケーブル外形	取付できる コネクタ品番	A	L	重量 (g)	
1	EMGP28-6 1P	28	6~5	E2BG26 E2BG28 EBG26 EBG28 C2BG27 C2BG28	37.4	15.0	16.9	
	EMGP28-9 1P		9~8				15.9	
	EMGP28-18 1P		18~17				13.0	
2	EMGP28-7+14.5		7~6 / 14.5~13.5					
	EMGP28-8+15		8~7 / 15~14					
	EMGP28-9+13		9~8 / 13~12					13.0
	EMGP28-10+14.5		10~9 / 14.5~13.5					13.4
	EMGP28-10.5+12		10.5~9.5 / 12~11					
	EMGP28-11 2P		11~10					
	EMGP28-12 2P		12~11					13.1
3	EMGP28-6.5+8.5+14.5		6.5~5.5 / 8.5~7.5 / 14.5~13.5					
	EMGP28-7 2P+12		7~6 / 12~11					
	EMGP28-7 2P+14		7~6 / 14~13					13.5
	EMGP28-7 3P		7~6					
	EMGP28-7+10 2P		7~6 / 10~9					
	EMGP28-7+10+12		7~6 / 10~9 / 12~11					13.0
	EMGP28-8 2P+10		8~7 / 10~9					
	EMGP28-8 2P+12		8~7 / 12~11					
	EMGP28-8 2P+14		8~7 / 14~13					13.0
	EMGP28-8+10 2P		8~7 / 10~9					
	EMGP28-8+10+12		8~7 / 10~9 / 12~11					
	EMGP28-9 3P		9~8					14.0
	EMGP28-10 3P		10~9					13.0
EMGP28-11 3P	11~10						11.9	
4	EMGP28-6+7 2P+15		6~5 / 7~6 / 15~14					
	EMGP28-6.5 2P+8.3+14.5		6.5~5.5 / 8.3~7.3 / 14.5~13.5					11.9
	EMGP28-6.5 2P+8.5+14.5		6.5~5.5 / 8.5~7.5 / 14.5~13.5					
	EMGP28-7 4P		7~6					
	EMGP28-8 4P	8~7						
	EMGP28-8+9 3P	8~7 / 9~8		13.9				
	EMGP28-9 4P	9~8		13.6				
5	EMGP28-6+9 4P	6~5 / 9~8						
	EMGP28-6 2P+7 2P+8	6~5 / 7~6 / 8~7		13.7				
7	EMGP28-6 7P	6~5						
	EMGP28-7 7P	7~6						
8	EMGP28-6 8P	6~5		12.9				
	EMGP28-6.5 8P	6.5~5.5		13.4				
9	EMGP28-4 2P+6 7P	4~3 / 6~5		13.1				

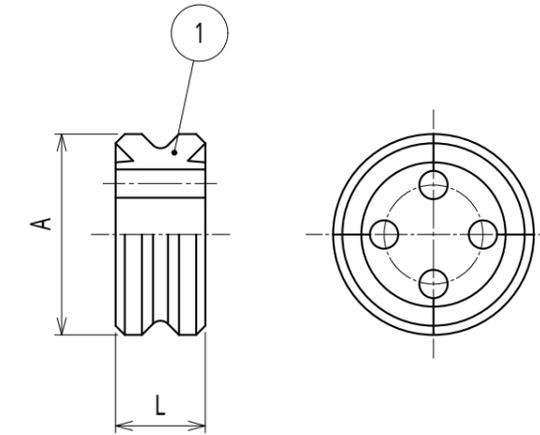

注1. シールコネクタ及びシールカップリングを、マルチ式シールコネクタ及びカップリングにするための交換用グランドパッキンです。

2. 品番は、次のとおりです。

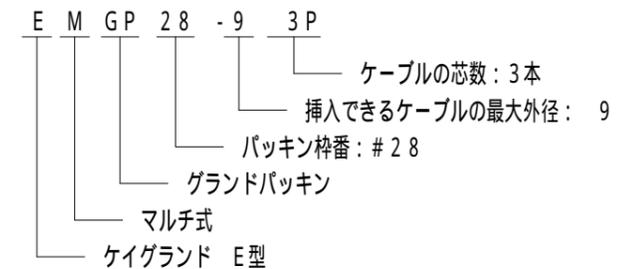

3. C型, C2型, E型, E2型コネクタ及びカップリングのグランドパッキンと交換して使用できます。

No.	部品名	個数	材質	処理・摘要		
1	グランドパッキン	1	NBR	三角法	承認	吉元
	株式会社 三桂製作所 プリカ事業部 SANKI	品名	ケイランド E型 マルチ式シールコネクタ用 マルチ式グランドパッキン	訂正回数	審査	吉元
				4	設計	三宅
日付	2021.04.22	型式	EMGP28-P	図番	3KGS5161	