


納入仕様書 / 完成図


単位mm

品番	接続できる プリカチューブ	挿入できる ケーブル 最大外径	袋ナット		φC	D	φd	G	H	L1	L3	ノックアウト接続ねじ JIS C 8305		重量 (g)
			対角距離 φA	二面巾								φS1	呼び	
U45BG 24	24	19	47.2	43.3	35.5	36	20.0	12.7	34	16	3.8	26.4	CTG22	165
U45BG 30	PZ	24	53.8	50.6	43.5	44	24.6	14.8	38	16	4.5	33.2	CTG28	286
U45BG 38		32	63.6	59.9	52.5	53	33.0	17.8	44	18	4.5	41.9	CTG36	389
U45BG 50		37	78.6	74.0	60.0	61	38.3	20.7	46	18	5.0	47.8	CTG42	523
U45BG 63		48	92.4	89.6	71.0	74	49.3	24.1	58	20	5.0	59.6	CTG54	784

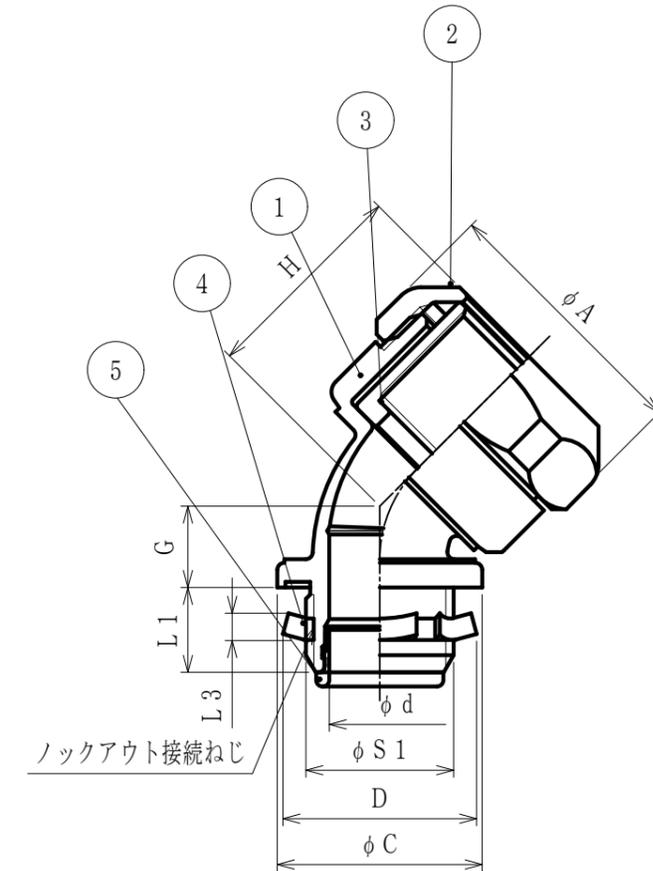

注1. 標準プリカをボックス類のノックアウトに接続するための、  
亜鉛合金ダイカスト製45°形厚鋼電線管ねじ付きコネクタです。

2. 品番は、次のとおりです。

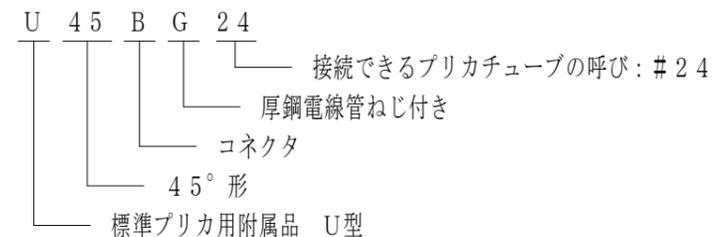

3. 本製品には、石綿を使用しておりません。

4. 本製品は、RoHS対応商品です。

5. PSE別表第12による分類コード: X342X1402310

6. 保護等級: IP40

5	インシュレータ	1	PA	
4	ロックナット	1	SPHC	電気亜鉛めっき
3	スリーブ	1	ZDC2	電気亜鉛めっき
2	袋ナット	1	ZDC2	電気亜鉛めっき
1	本体	1	ZDC2	電気亜鉛めっき

No.	部品名	個数	材質	処理・摘要
-----	-----	----	----	-------

株式会社 三桂製作所 技術部 SANKEI	品名 標準プリカ用附属品 U型 ノックアウト接続用厚鋼電線管ねじ付き 45°形コネクタ	三角法	承認	吉元	
		訂正回数	審査	福本	
		4	設計	辻口	
日付	2023.05.01	型式	U45BG	図番	4PTS2015