



納入仕様書 / 完成図

品番	接続できる プリカチューブ	挿入できる ケーブル 最大外径	袋ナット		C	D	d	E	締付後 F	L1	L3	ノックアウト接続ねじ JIS C 8305		重量 (g)	
			対角距離 A	二面巾								S1	呼び		
W90BC12	PV PE PEC	12	10	32.0	29.0	27.5	26	12.1	18.6	40	12	3.2	19.1	CTC 19	92
W90BC15		15	12	35.3	32.0	29.0	26	12.8	19.5	43	12	3.2	19.1	CTC 19	108
W90BC17		17	12	38.0	35.0	29.0	26	12.8	19.5	44	12	3.2	19.1	CTC 19	118
W90BC24		24	18	47.2	43.3	35.5	34	19.4	24.5	50	12	3.2	25.4	CTC 25	173
W90BC30		30	23	53.8	50.6	42.5	41	24.6	28.5	57	14	3.8	31.8	CTC 31	253
W90BC38		38	30	63.6	59.9	50.0	49	31.0	32.6	67	14	3.8	38.1	CTC 39	347
W90BC50		50	37	78.6	74.0	61.0	65	38.4	40.6	73	16	5.0	50.8	CTC 51	586
W90BC63		63	49	92.4	89.6	74.0	79	49.8	48.0	81	16	5.0	63.5	CTC 63	814

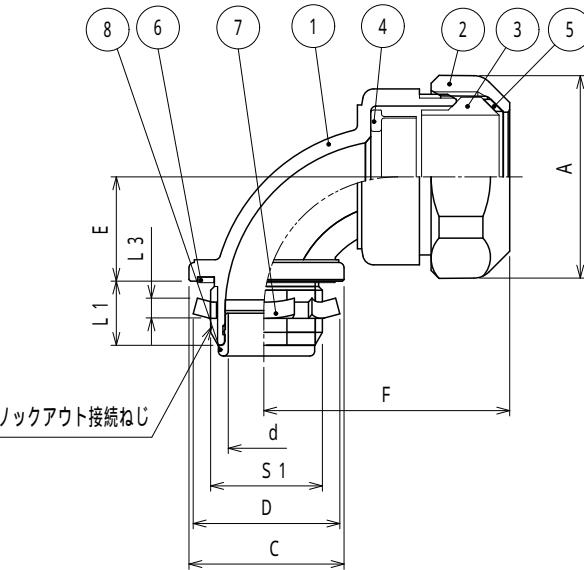

注1. 防水ブリカをボックス類のノックアウトに接続するための、90形の
亜鉛合金ダイカスト製薄鋼電線管ねじ付きコネクタです。

2. 品番は、次のとあります。

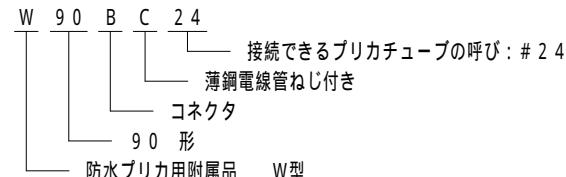

3. 本製品には、石綿を使用していません。

4. 本製品は、RoHS対応商品です。

5. JIS C 8461-1による分類コード: X342X16523X0

6. 保護等級: IP66

No.	部品名	個数	材質	処理・摘要		
				三角法	承認	吉元
	株式会社 三桂製作所 技術部 SANKEI	品名	防水ブリカ用附属品 W型 ノックアウト接続用薄鋼電線管ねじ付き 90形コネクタ	訂正回数 0	審査 製図	福本 辻口
日付	2025.05.14	型式	W90BC		図番	4PTS1271-1