


納入仕様書 / 完成図

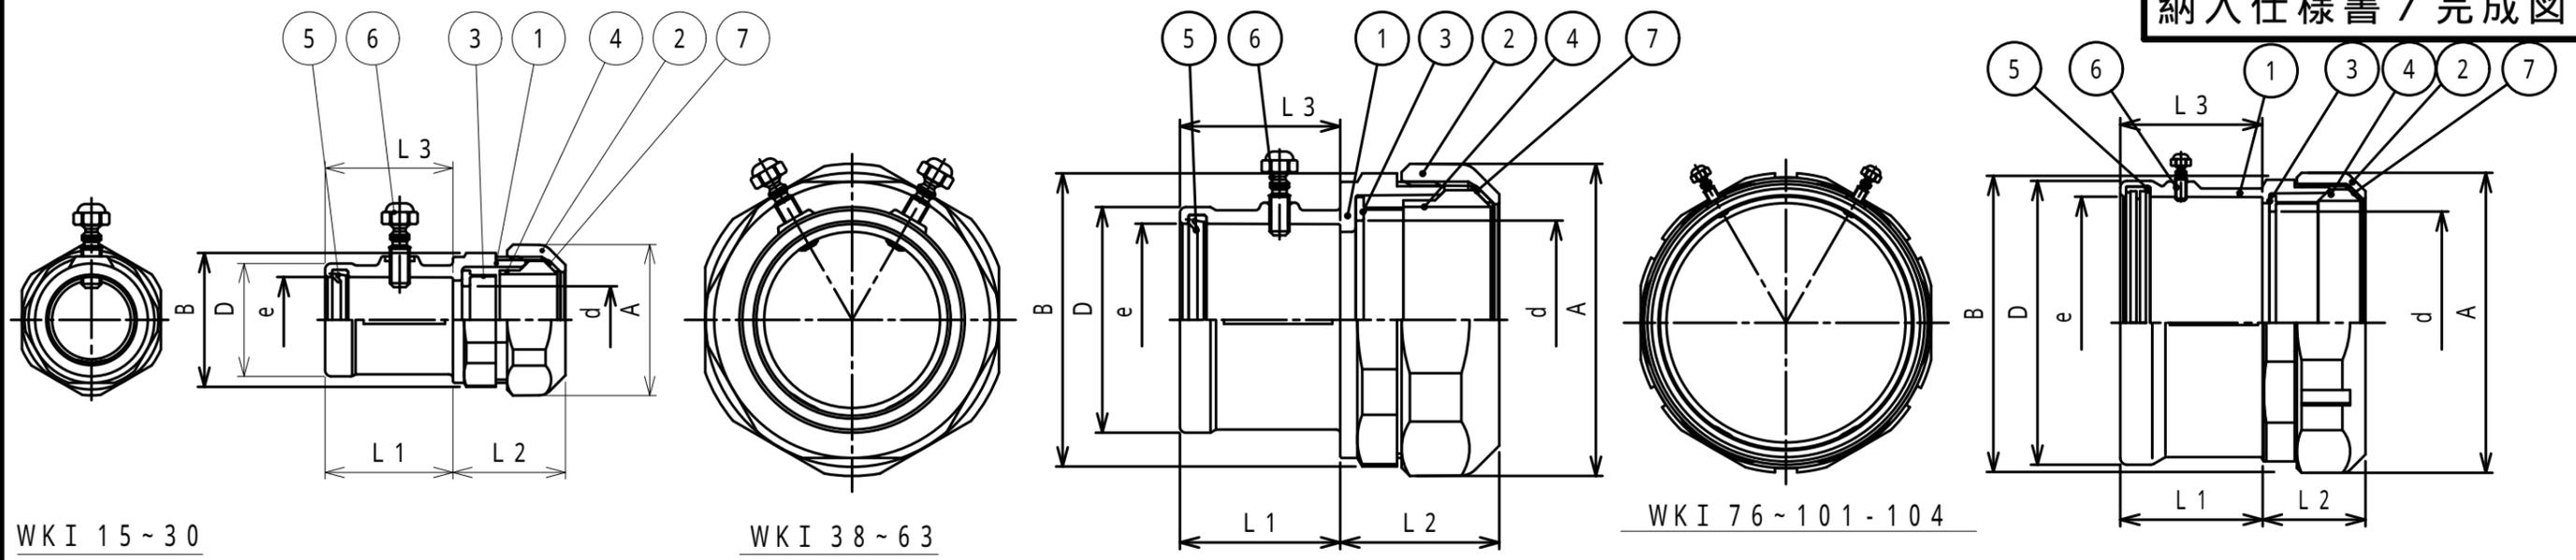

WKI 15~30

WKI 38~63

WKI 76~101-104

単位mm

品番	接続できる電線管		挿入できるケーブル最大外径	袋ナット		本体フランジ		D	d	e	L1	締付後L2	L3	重量(g)
	ブリカチューブ	厚鋼電線管		対角距離A	二面巾	対角距離B	二面巾							
WKI 15	15	G 16	13	35.3	32.0	30.8	29.0	28.4	15.0	21.6	34.0	24	32.2	104
WKI 17	17	G 16	15	38.0	35.0	33.7	31.7	28.4	17.0	21.6	32.2	26	32.2	116
WKI 17-22		G 22		38.0	35.0	37.2	35.0	34.1	17.0	27.1	32.5	26	32.5	137
WKI 24	24	G 22	23	47.2	43.3	42.4	39.9	34.7	24.0	27.1	32.5	29	32.5	163
WKI 30	30	G 28	28	53.8	50.6	49.5	46.6	41.6	29.3	33.9	36.6	32	36.6	229
WKI 38	PV 38	G 36	36	63.6	59.9	59.3	55.8	50.6	37.9	42.5	40.1	38	40.1	343
WKI 38-42		G 42				64.8	61.0	56.8		48.4	40.4	38	40.4	408
WKI 50	PE 50	G 42	42	78.6	74.0	73.8	69.5	56.8	44.3	48.4	40.4	40	40.4	476
WKI 50-54		G 54				73.8	69.5	69.2	50.0	60.2	45.0	40	45.0	504
WKI 63	PEC 63	G 54	55	92.4	89.6	87.2	84.5	69.2	55.8	60.2	45.0	40	45.0	615
WKI 76		G 70				107.6	104.3	101.9	98.8	88.6	71.4	75.9	54.0	41
WKI 83	83	G 82	80	114.2	110.7	108.3	105.0	101.4	82.1	88.6	57.8	44	57.8	1053
WKI 101-92		G 92				129.6	125.6	115.1	95.7	101.5	63.6	46	63.6	1416
WKI 101-104	101	G 104	99	135.9	131.7	129.6	125.6	128.6	100.8	114.2	64.4	46	64.4	1481

- 注1. 防水ブリカを厚鋼電線管に接続するための、ストレート形亜鉛合金ダイカスト製コンビネーションカップリングです。
- 注2. 鋼製電線管の接続は、小ねじ止め式で防水仕様です。
- 注3. 品番は、次のとおりです。
 WKI 101 (-92)
 W: 防水ブリカ用附属品 W型
 K: 接続できる厚鋼電線管の呼び: G 92 — 径違いのみ指定
 I: 接続できる防水ブリカの呼び: # 101
 101: 厚鋼電線管接続用
 (-92): コンビネーションカップリング
- 注4. 本製品には、石綿を使用しておりません。
- 注5. 本製品は、RoHS対応商品です。
- 注6. 保護等級: IP65

No.	部品名	個数	材質	処理・摘要
7	ワッシャ	1	PA	
6	トルク小ネジ	1(2)	SUS	
5	パイプパッキン	1	EPDM	
4	グラウンドパッキン	1	NBR	
3	スリーブ	1	ZDC 2	電気亜鉛めっき
2	袋ナット	1	ZDC 2	電気亜鉛めっき
1	本体	1	ZDC 2	電気亜鉛めっき

株式会社 三桂製作所 技術部 SANKI	品名	防水ブリカ用附属品 W型 厚鋼電線管接続用 コンビネーションカップリング			三角法	承認	吉元
		日付	2022.12.01	型式	WKI	訂正回数	審査
3	設計					辻口	
図番	4PTS7381-1						