


納入仕様書 / 完成図

単位：mm

品番	接続できる サンフレキROBO	挿入できる ケーブル 最大外径	A	C	D	d	G	締付後 H	L1	L3	ロックアウト接続ねじ JIS C 8305		重量 (g)	
											S1	呼び		
N24BC12		12	7	25.5	28.8	26	8.1	12	30	13	3.2	19.1	CTC19	
N24BC16		16	10	29.9	28.8	26	11.4	13	31	13	3.2	19.1	CTC19	
N24BC20	NS	20	13	34.4	28.8	26	13.7	13	33	13	3.2	19.1	CTC19	
N24BC25	NP	25	19	40.8	37.0	34	19.8	15	39	14	3.2	25.4	CTC25	
N24BC32	NF	32	25	48.3	45.5	41	26.0	16	40	15	3.8	31.8	CTC31	
N24BC40	NFX	40	31	57.3	56.0	49	32.3	19	45	16	3.8	38.1	CTC39	
N24BC50		50	42	67.7	64.0	65	43.0	21	49	16	5.0	50.8	CTC51	
N24BC63		63	54	80.9	77.6	79	55.1	24	57	18	5.0	63.5	CTC63	

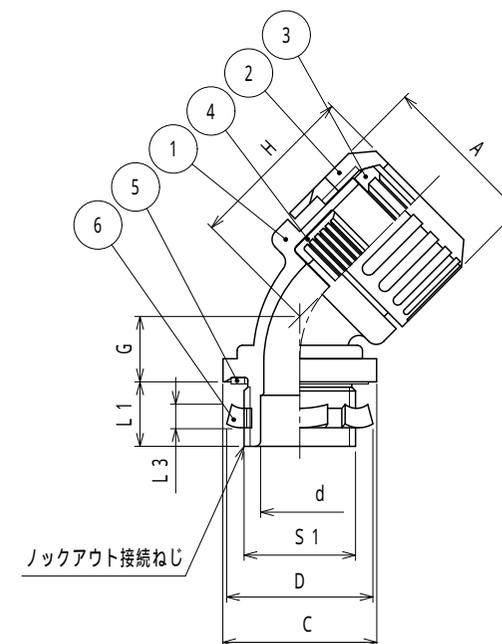

- 注1. サンフレキROBOをボックス類のロックアウトに接続するための、
薄鋼電線管ねじ付き45形コネクタです。
2. 品番は、次のとおりです。
- N 2 4 B C 2 0
- 接続できるサンフレキROBOの呼び：# 2 0
 - 薄鋼電線管ねじ付き
 - コネクタ
 - 4 5 形
 - サンフレキROBOの附属品 N 2 型
3. 本製品には、石綿を使用しておりません。
4. 本製品は、RoHS対応商品です。

6	ロックナット	1	SPHC	電気亜鉛めっき
5	シートパッキン	1	NBR	
4	エンドパッキン	1	NBR	
3	グラウンドパッキン	1	PA	
2	袋ナット	1	PA	
1	本体	1	PA	
No.	部品名	個数	材質	処理・摘要
	株式会社 三桂製作所 技術部 SANKEI	品名	サンフレキROBOの附属品 N 2 型 ロックアウト接続用薄鋼電線管ねじ付き 4 5 形コネクタ	三角法承認 吉元
				訂正回数 審査 三宅
				1 設計 三宅
日付	2022.12.01	型式	N 2 4 B C	図番 4SFS1552