

納入仕様書 / 完成図

単位：mm

品番		接続できる サンフレキROBO	挿入できる ケーブル 最大外径	A	C	D	d	G	H (締付後)	L1	L3	ロックアウト接続ねじ JIS B 0202		重量 (g)	
標準品 (黒色)	ライトグレー色品											S1	呼び		
															N24BG12
N24BG16	N24BG16LG	NS	16	10	29.9	28.8	29	11.4	14	31	12	3.8	20.9	G1/2	24
N24BG20	N24BG20LG		20	14	34.4	28.8	29	14.7	14	33	12	3.8	20.9	G1/2	28
N24BG25	N24BG25LG	NP	25	19	40.8	37.0	36	19.8	16	39	12	3.8	26.4	G3/4	41
N24BG32	N24BG32LG	NF	32	25	48.3	45.5	44	25.9	18	40	14	4.5	33.2	G1	60
N24BG40	N24BG40LG	NFX	40	33	57.3	56.0	53	33.7	20	45	14	4.5	41.9	G1-1/4	85
N24BG50	N24BG50LG		50	39	67.7	64.0	61	40.0	22	49	16	5.0	47.8	G1-1/2	114
N24BG63	N24BG63LG		63	51	80.9	77.6	74	51.8	25	57	16	5.0	59.6	G2	163

径違いコネクタ


単位：mm

品番 (黒色)	接続できる サンフレキROBO	挿入できる ケーブル 最大外径	A	C	D	d	G	H (締付後)	L1	L3	ロックアウト接続ねじ JIS B 0202		重量 (g)
											S1	呼び	
N24BG1212	12	7	25.5	25.8	22	8.1	13	30	12	3.0	16.6	G3/8	
N24BG1612													
N24BG1622	16	10	29.9	25.8	22	11.3	14	31	12	3.0	16.6	G3/8	
N24BG2022													
N24BG2028	NS	14	34.4	37.0	36	15.1	14	33	12	3.8	26.4	G3/4	33
N24BG2516													
N24BG2528	NP	14	40.8	45.5	44	15.1	14	33	14	4.5	33.2	G1	46
N24BG3236													
N24BG4028	NF	14	40.8	37.0	29	14.7	16	39	12	3.8	20.9	G1/2	
N24BG4054													
N24BG4028	NFX	19	57.3	45.5	44	19.8	16	39	14	4.5	33.2	G1	55
N24BG4054													
N24BG4028	40	25	57.3	49.0	44	25.9	20	45	14	4.5	33.2	G1	79
N24BG4054													
N24BG4054	40	33	57.3	74.8	74	33.7	20	45	16	5.0	59.6	G2	128
N24BG4054													

注1. サンフレキROBOをボックス類のロックアウトに接続するための、45形の管用平行ねじ付きのコネクタです。


注2. 品番は、次のとおりです。

N24BG20(22)

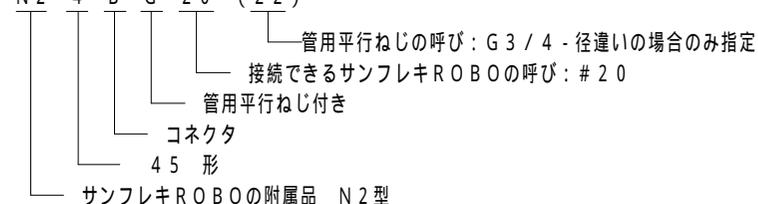

注3. 本製品には、石綿を使用しておりません。

注4. 本製品は、RoHS対応商品です。

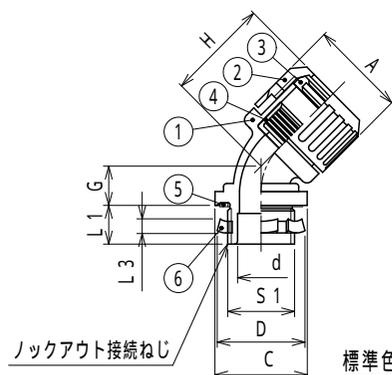

標準色 (黒色), ライトグレー色

6	ロックナット	1	SPHC	電気亜鉛めっき		
5	シートパッキン	1	NBR			
4	エンドパッキン	1	NBR			
3	グラウンドパッキン	1	PA			
2	袋ナット	1	PA			
1	本体	1	PA			
No.	部品名	個数	材質	処理・摘要		
株式会社 三桂製作所 技術部 SANKEI	品名 サンフレキROBOの附属品 N2型 ロックアウト接続管用平行ねじ付き 45形コネクタ			三角法承認	吉元	
				訂正回数	審査	三宅
				1	設計	岡田
日付	2022.12.01	型式	N24BG	図番	4SFS1124-1	