


納入仕様書 / 完成図

単位：mm


品番	接続できる サンフレキROBO	挿入できる ケーブル 最大外径	袋ナット 対角距離 A	C	D	d	G	H	L1	L3	ロックアウト接続ねじ		重量 (g)	
											IEC 60423			
											S1	呼び		
N24BM12		12	7	25.5	27.8	29	9.1	11.8	30	12	3.6	19.9	M20 1.5	
N24BM16		16	10	29.9	27.8	29	12.0	12.2	31	12	3.6	19.9	M20 1.5	
N24BM20	NS	20	13	34.4	27.8	29	14.3	13.0	33	12	3.6	19.9	M20 1.5	
N24BM25	NP	25	17	40.8	36.0	36	18.4	14.2	39	12	3.6	24.9	M25 1.5	
N24BM32	NF	32	25	48.3	44.1	44	25.9	15.9	40	14	4.5	31.9	M32 1.5	
N24BM40	NFX	40	33	57.3	53.1	53	33.5	19.0	45	14	4.5	39.9	M40 1.5	
N24BM50		50	42	67.7	61.6	65	43.0	21.1	49	16	5.0	49.9	M50 1.5	
N24BM63		63	55	80.9	75.0	79	55.1	23.9	57	16	5.0	62.9	M63 1.5	

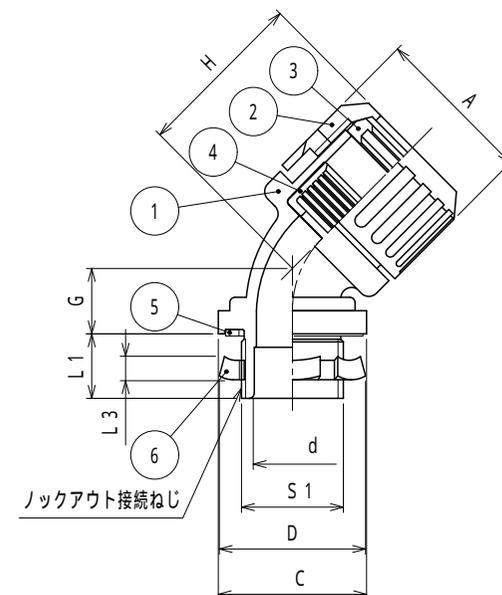

注1. サンフレキROBOをボックス類のロックアウトに接続するための、45形
メタル細目ねじ付きのコネクタです。

2. 品番は、次のとおりです。

N 2 4 B M 2 0

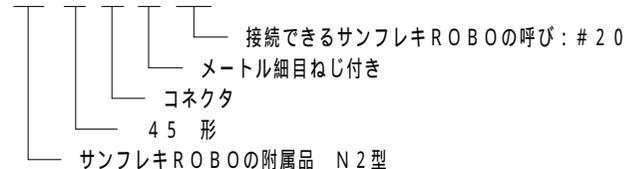

3. 本製品には、石綿を使用しておりません。

4. 本製品は、RoHS対応商品です。

6	ロックナット	1	SPHC	電気亜鉛めっき
5	シートパッキン	1	NBR	
4	エンドパッキン	1	NBR	
3	グラウンドパッキン	1	PA	
2	袋ナット	1	PA	
1	本体	1	PA	
No.	部品名	個数	材質	処理・摘要
株式会社 三桂製作所 技術部 SANKEI	品名 サンフレキROBOの附属品 標準型 ロックアウト接続用メタル細目ねじ付き 45形コネクタ			三角法承認 吉元
				訂正回数 審査 三宅
				1 設計 三宅
日付	2022.12.01	型式	N24BM	図番 4SFS1551