


納入仕様書 / 完成図

単位：mm


品番	接続できる サンフレキROBO	挿入できる ケーブル 最大外径	A	C	D	d	E	締付後 F	L1	L3	ロックアウト接続ねじ JIS C 8305		重量 (g)
											S1	呼び	
N29BC12		7	25.5	28.8	26	8.1	21	39	13	3.2	19.1	CTC19	
N29BC16		10	29.9	28.8	26	11.4	23	41	13	3.2	19.1	CTC19	24
N29BC20	NS	13	34.4	28.8	26	13.5	25	45	13	3.2	19.1	CTC19	29
N29BC25	NP	19	40.8	37.0	34	19.4	27	51	14	3.2	25.4	CTC25	45
N29BC32	NF	25	48.3	45.5	41	25.7	31	54	15	3.8	31.8	CTC31	
N29BC40	NFX	31	57.3	56.0	49	31.7	36	62	16	3.8	38.1	CTC39	90
N29BC50		42	67.7	64.0	65	43.0	42	71	16	5.0	50.8	CTC51	
N29BC63		54	80.9	77.6	79	55.1	49	83	18	5.0	63.5	CTC63	197

▲ マークの付いている品番については2022年12月20日をもって販売終了となりました。

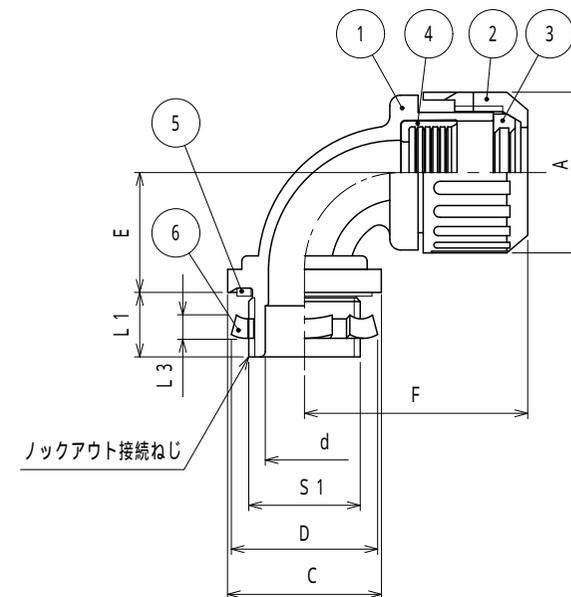

注1. サンフレキROBOをボックス類のロックアウトに接続するための、薄鋼電線管ねじ付き90形コネクタです。

2. 品番は、次のとおりです。

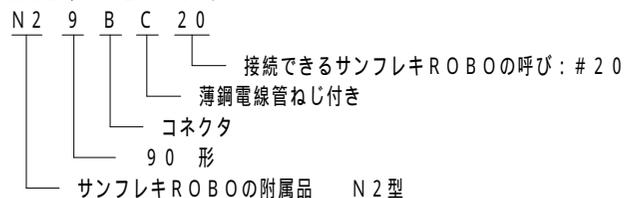

3. 色調は黒色です。

4. 本製品には、石綿を使用しておりません。

5. 本製品は、RoHS対応商品です。

6	ロックナット	1	SPHC	電気亜鉛めっき
5	シートパッキン	1	NBR	
4	エンドパッキン	1	NBR	
3	グラウンドパッキン	1	PA	
2	袋ナット	1	PA	
1	本体	1	PA	
No.	部品名	個数	材質	処理・摘要
	株式会社 三桂製作所 技術部 SANKEI	品名	サンフレキROBOの附属品 N2型 ロックアウト接続用薄鋼電線管ねじ付き 90形コネクタ	三角法承認 吉元
				訂正回数 審査 三宅
				2 設計 三宅
日付	2022.12.20	型式	N29BC	図番 4SFS1557