


納入仕様書 / 完成図

単位：mm

品番	接続できる サンフレキROBO	挿入できる ケーブル 最大外径	袋ナット 対角距離 A	C	D	d	E	F	L1	L3	ロックアウト接続ねじ		重量 (g)		
											ANSI B 1.20.1 S1	呼び			
▲ N29BT12	NS	12	7	25.5	27.8	29	9.1	21	39	12	3.8	21.2	NPT1/2		
N29BT16		16	10	29.9	27.8	29	12.0	23	41	12	3.8	21.2	NPT1/2		
N29BT20		20	13	34.4	27.8	29	14.2	25	45	12	3.8	21.2	NPT1/2		
N29BT25		NP	25	18	40.8	36.0	36	19.1	27	51	12	4.5	26.5	NPT3/4	
N29BT32		NF	32	24	48.3	44.1	44	25.0	31	54	14	4.5	33.2	NPT1	
N29BT40		NFX	40	32	57.3	53.1	53	33.3	37	63	14	4.5	41.9	NPT1-1/4	
▲ N29BT50	NS	50	38	67.7	61.6	62	39.4	43	71	16	5.0	48.0	NPT1-1/2		
▲ N29BT63		63	51	80.9	75.0	74	51.9	50	83	16	6.0	60.1	NPT2		


マークの付いている品番については2022年12月20日をもって販売終了となりました。

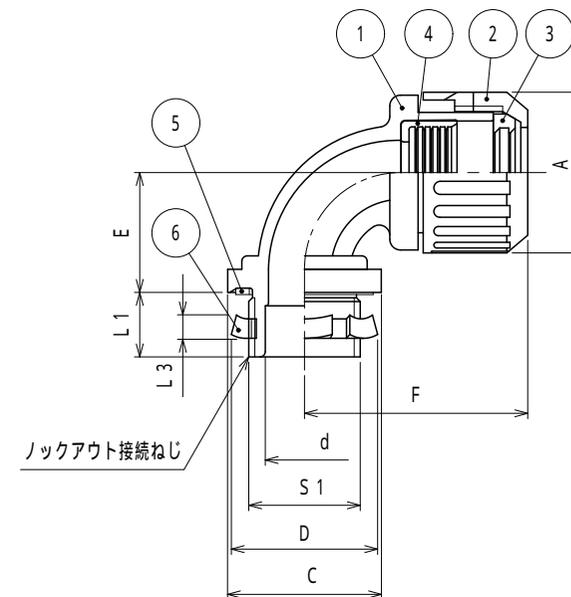

注1. サンフレキROBOをボックス類のロックアウトに接続するための、90形のNPTねじ付きのコネクタです。

2. 品番は、次のとおりです。

N2 9 B T 20

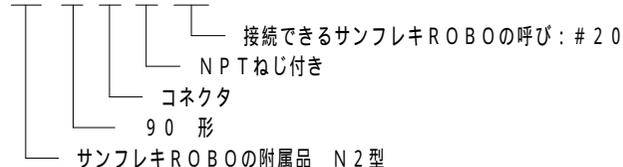

3. 本製品には、石綿を使用しておりません。

4. 本製品は、RoHS対応商品です。

No.	部品名	個数	材質	処理・摘要
6	ロックナット	1	SPHC	電気亜鉛めっき
5	シートパッキン	1	NBR	
4	エンドパッキン	1	NBR	
3	グラウンドパッキン	1	PA	
2	袋ナット	1	PA	
1	本体	1	PA	
No. 部品名 個数 材質 処理・摘要				
株式会社 三桂製作所 技術部 SANKEI		品名	サンフレキROBOの附属品 標準型 ロックアウト接続用管用NPTねじ付き 90形コネクタ	
			三角法承認 訂正回数	吉元 審査 三宅
			1	設計 三宅
日付	2022.12.20	型式	N29BT	
			図番	4SFS1555