


納入仕様書 / 完成図

単位：mm


品番		接続できる サンフレキROBO	挿入できる ケーブル 最大外径	本体(2)		C	d	E	F (縮付後)	L1 (縮付後)	ロックアウト接続ねじ JIS B 0202 呼び	ロックアウト径	重量 (g)		
標準品(黒色)	ライトグレー色品			対角距離 B	二面巾										
N29C16	N29C16LG	NS	16	10	29.9	29.9	28.4	28.8	11.4	23	41	41	G1/2	22	31
N29C20	N29C20LG		20	14	34.4	34.4	32.8	28.8	14.7	25	45	42	G1/2	22	37
N29C25	N29C25LG	NF	25	19	40.8	40.8	39.2	37.0	19.8	27	51	46	G3/4	27.5	67
N29C32	N29C32LG	NP	32	25	48.3	48.3	46.0	45.5	26.1	31	54	48	G1	34	90
N29C40	N29C40LG	NFX	40	33	57.3	57.3	55.0	56.0	33.7	36	62	54	G1-1/4	43	133
N29C50	N29C50LG		50	39	67.7	67.7	64.5	64.0	40.3	42	71	55	G1-1/2	49	173

マークの付いている品番については2022年12月20日をもって販売終了となりました。

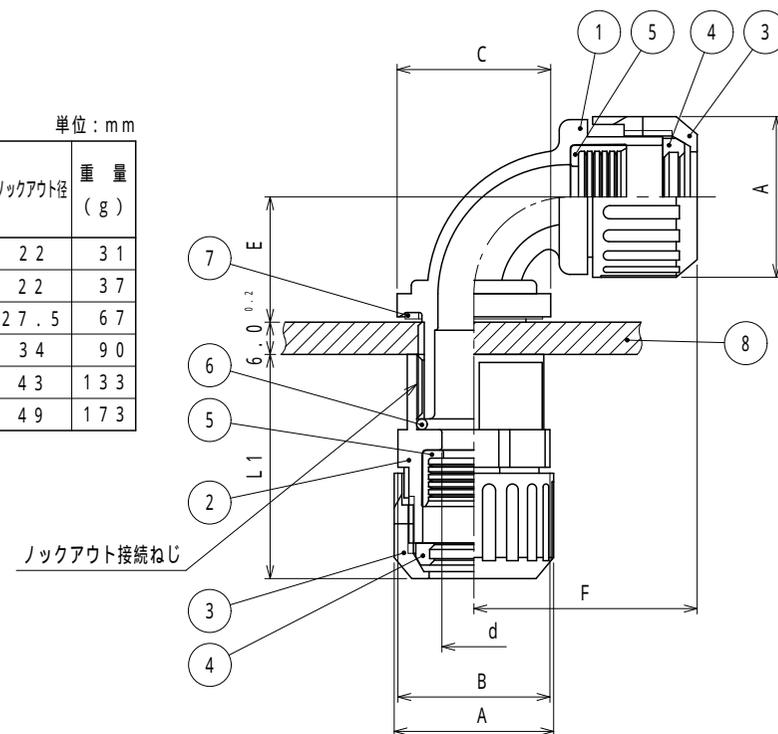

注1. サンフレキROBO相互を90°曲げて接続するカップリングで、しかもカップリングを支持板(厚さ6mm)に固定する構造のカップリングです。

2. 品番は、次のとおりです。

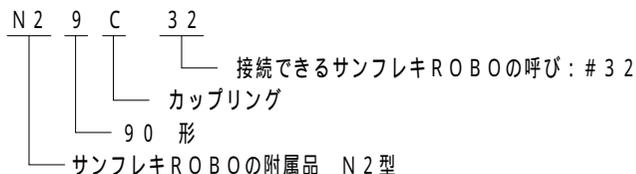

3. 支持板の板厚は6.0^{0.2}の鋼板をご使用ください。

4. 本製品には、石綿を使用しておりません。

5. 本製品は、RoHS対応商品です。

8	支持板	1	SS	客先準備
7	シートパッキン	1	NBR	
6	Oリング	1	NBR	
5	エンドパッキン	2	NBR	
4	グラウンドパッキン	2	PA	
3	袋ナット	2	PA	
2	本体(2)	1	PA	
1	本体(1)	1	PA	
No.	部品名	個数	材質	処理・摘要
株式会社 三桂製作所 技術部 SANKEI		品名	サンフレキROBOの附属品 N2型 90°形中継カップリング	
日付 2022.12.20		型式	N29C	三角法承認 吉元 訂正回数 審査 吉元 3 設計 三宅
				図番 4SFS2472