


納入仕様書 / 完成図

単位mm


品番	接続できる サンフレキROBO	挿入できる ケーブル外径	接続できる MSコネクタ シェルサイズ	接続ねじ ASME B1.1		袋ナット A	C	J	F	L3	重量 (g)	
N29HKD161110	16	11~8	10SL	9/16-24	UNEF-2B	29.9	21.0	28.8	71	5.0		
N29HKD161120			20	1-1/8-18	UNEF-2B		36.5			7.5		
N29HKD200818	20	8~4	18	1-20	UNEF-2B	34.4	32.7	24.5	70	7.5		
N29HKD201218			18	1-20	UNEF-2B		32.7					
N29HKD201220		12~8	20	1-1/8-18	UNEF-2B		36.5	28.8	72			
N29HKD201418			18	1-20	UNEF-2B		32.7	40.8	80			
N29HKD201420	NS	14~12	20	1-1/8-18	UNEF-2B	40.8	36.5	28.8	76	7.5		
N29HKD251218			NP	18	1-20		UNEF-2B				32.7	76
N29HKD251222	NF	12~8	22	1-1/4-18	UNEF-2B	40.8	40.0	40.8	83	10.0		
N29HKD251618			NFX	18	1-20		UNEF-2B				32.7	83
N29HKD251622	25	16~12	22	1-1/4-18	UNEF-2B	40.8	40.0	40.8	83	7.5		
N29HKD251624			24	1-3/8-18	UNEF-2B		43.6				83	10.0
N29HKD321622	32	16~12	22	1-1/4-18	UNEF-2B	48.3	40.0	40.8	84	7.5		
N29HKD322022			20~16	22	1-1/4-18		UNEF-2B				40.0	86
N29HKD322422		24~20	22	1-1/4-18	UNEF-2B		48.3	48.3	90		10.0	
N29HKD322424			24	1-3/8-18	UNEF-2B			43.6				90

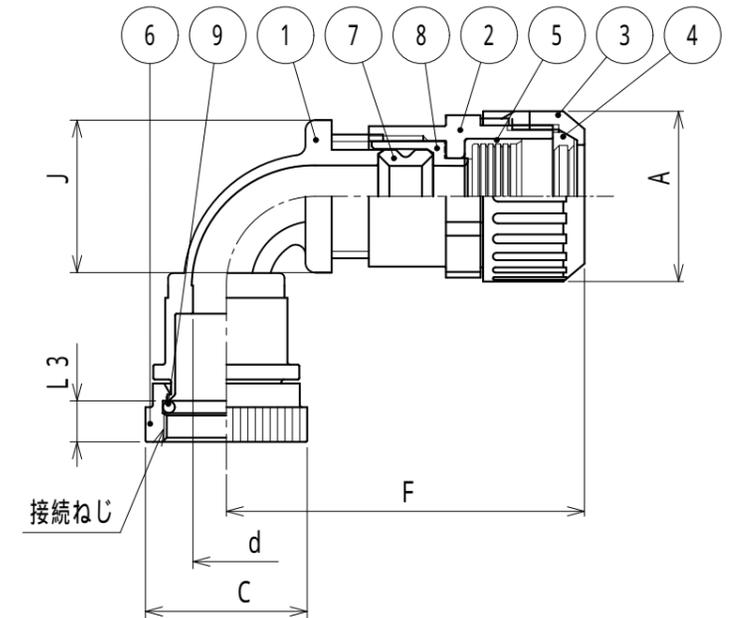

9	Oリング	1	NBR	
8	ワッシャ	1	PA	
7	グランドパッキン(2)	1	NBR	
6	ユニオンナット	1	PA	
5	エンドパッキン	1	NBR	
4	グランドパッキン(1)	1	PA	
3	袋ナット	1	PA	
2	本体(2)	1	PA	
1	本体(1)	1	PA	
No.	部品名	個数	材質	処理・摘要

注1. サンフレキROBOをバックシェル(又はプラグ)無しMSコネクタに接続するための、90°形のケーブルグランド式カップリングです。

2. 品番は、次のとおりです。

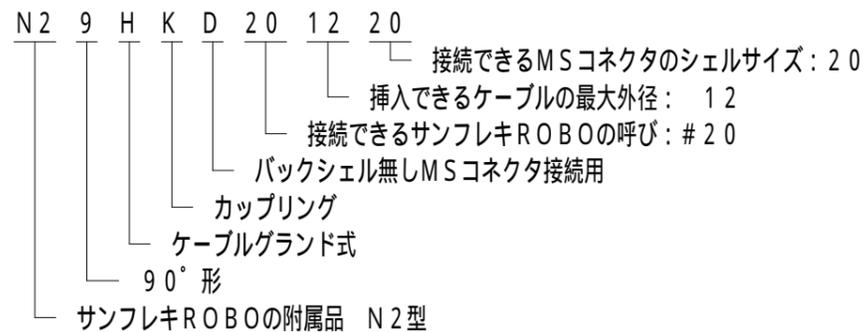

3. 色調は、黒色です。

4. 本製品には、石綿を使用しておりません。

5. 本製品は、RoHS2対応商品です。

株式会社 三桂製作所 技術部 SANKEI	品名	サンフレキROBOの附属品 N2型 MSコネクタ(バックシェル無し)接続用 90°形ケーブルグランド式カップリング	三角法	承認	吉元
			訂正回数	審査	三宅
日付	2023.12.11	型式	N29HKD	図番	4SFS1656
			2	設計	岡田