


納入仕様書 / 完成図

単位：mm

品番		接続できる サンフレキROBO	挿入できる ケーブル 最大外径	袋ナット		ロックナット		d	E	F	L1	L3	接続できるねじ		重量 (g)
標準品 (黒色)	ライトグレー品			A	C	対角距離 D	二面巾						IEC 60423		
													S1	呼び	
N290M12	N290M12LG	NS 12	7	25.5	20.6	27.6	26	9.1	25	39	7	5.5	20.0	M20	1.5
N290M16	N290M16LG	NP 16	10	29.9	23.5	27.6	26	12.0	27	41	7	5.5	20.0	M20	1.5
N290M20	N290M20LG	NF 20	13	34.4	26.8	28.6	27	14.3	29	45	7	5.5	20.0	M20	1.5
N290M25	N290M25LG	NFX 25	18	40.8	31.9	34.0	32	18.9	31	51	7	5.5	25.0	M25	1.5


マークの付いている品番については2022年12月20日をもって販売終了となりました。

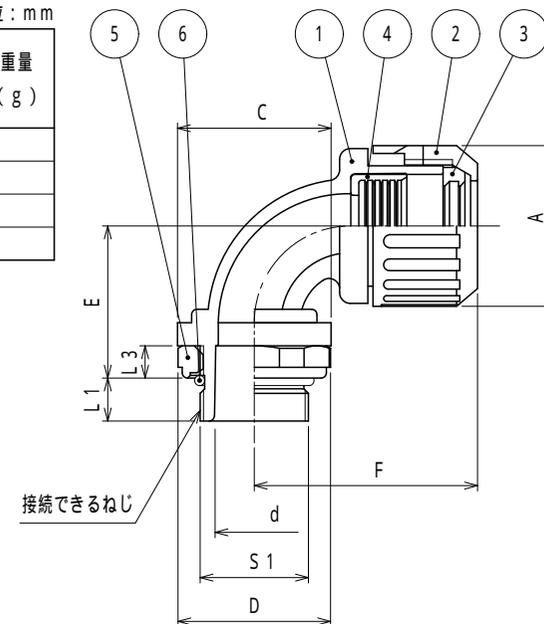

注1. サンフレキROBOをボックス類のロックアウトに接続するための、90形のメートル細目ねじ付きのコネクタです。

注2. 品番は、次のとおりです。

N 2 9 0 M 2 0

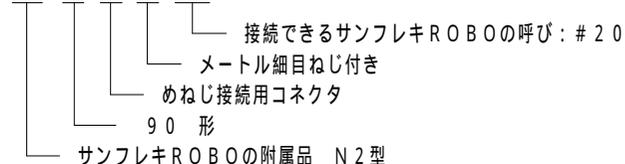

注3. 本製品には、石綿を使用しておりません。

注4. 本製品は、RoHS対応商品です。

6	Oリング	1	NBR	
5	ロックナット	1	ZDC2	電気垂鉛めっき
4	エンドパッキン	1	NBR	
3	グラウンドパッキン	1	PA	
2	袋ナット	1	PA	
1	本体	1	PA	
No.	部品名	個数	材質	処理・摘要
	株式会社 三桂製作所 技術部 SANKEI	品名	サンフレキROBOの附属品	
			N2型	
			めねじ接続用メートル細目ねじ付き 90形コネクタ	
				三角法承認 吉元
				訂正回数 審査 三宅
				1 設計 三宅
日付	2022.12.20	型式	N290M	
			図番	4SFS1558