



納入仕様書 / 完成図

品番	接続できる サンフレキROBO	挿入できる ケーブル 最大外径	単位mm											重量 (g)
			A	d	K	L 2 (締付後)	L 4	L 5	M 開口径	N	P	V		
N 2 Z S 1 6 5 0	NS NP NF NF X	16	29.9	11.4	50	32.6	6	6	38	37	38	4.5	31	
N 2 Z S 2 0 5 4		20	34.4	15.1	54	33.5	6	6	42	41	42	4.5	37	
N 2 Z S 2 5 6 2		25	40.8	19.8	62	37.1	6	6	50	49	50	4.5	50	
N 2 Z S 3 2 6 8		32	48.3	26.1	68	37.8	6	6	55	54	56	4.5	62	
N 2 Z S 4 0 7 2		40	57.3	33.7	72	43.3	6	8	57	56	58	5.0	86	
N 2 Z S 5 0 8 0		50	67.7	43.2	80	45.0	6	8	65	64	66	5.0	103	
N 2 Z S 6 3 9 5		63	80.9	55.6	95	48.5	6	8	78	77	80	5.0		

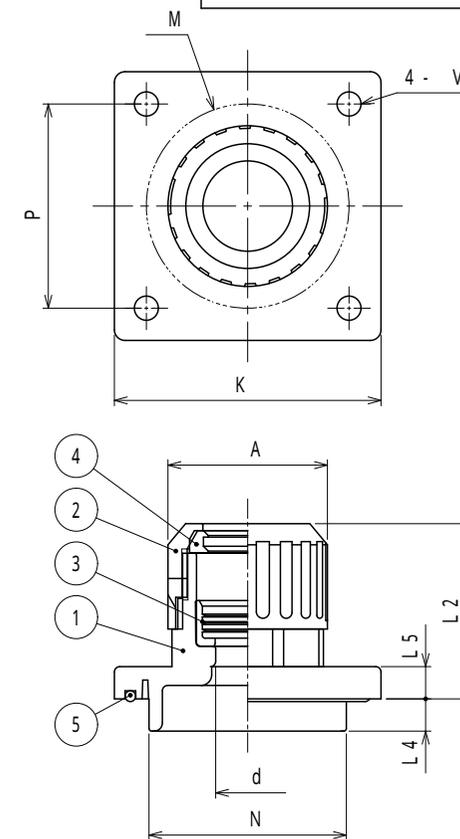

注1. サンフレキROBOをボックス類の穴に接続するためのフランジ付コネクタです。

2. 品番は、次のとおりです。

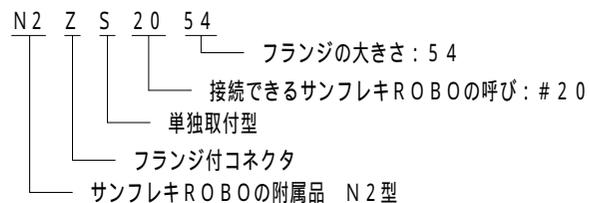

3. 色調は黒色です。

4. 本製品には、石綿を使用しておりません。

5. 本製品は、RoHS対応商品です。

5	Oリング		NBR	
4	グランドパッキン		PA	
3	エンドパッキン		NBR	
2	袋ナット		PA	
1	本体		PA	
No.	部品名	個数	材質	処理・摘要
株式会社 三桂製作所 技術部 SANKEI	品名 サンフレキROBOの附属品 N2型 単独取付型 フランジ付コネクタ			三角法承認 吉元
				訂正回数 審査 三宅
				3 設計 岡田
日付	2022.12.01	型式	N 2 Z S	図番 4SFS1596