

納入仕様書 / 完成図

標準コネクタ 単位：mm


品番	接続できる サンフレキROBO		挿入できる ケーブル 最大外径	袋ナット		C	D	d	G	H (締付後)	L1	L3	接続できるねじ JIS B 0202		重量 (g)
	対角距離 A	二面巾		S1	呼び										
N45OG12	NS	12	8	24.5	23.0	20.6	28.7	9.1	18	21	10.5	7	20.9	G1/2	
N45OG16	NP	16	11	28.8	27.0	23.5	28.7	12.0	19	22	10.5	7	20.9	G1/2	
N45OG20	NF	20	14	34.2	32.0	26.8	28.7	14.4	20	25	10.5	7	20.9	G1/2	
N45OG25	NFX	25	19	41.5	38.7	31.9	35.1	19.9	22	28	10.5	8	26.4	G3/4	

径違いコネクタ 単位：mm

品番	接続できる サンフレキROBO		挿入できる ケーブル 最大外径	袋ナット		C	D	d	G	H (締付後)	L1	L3	接続できるねじ JIS B 0202		重量 (g)
	対角距離 A	二面巾		S1	呼び										
▲ N45OG1212		12	8	24.5	23	20.6	24.4	9.1	17	21	8.5	6	16.6	G3/8	
▲ N45OG1612		16	10	28.8	27	23.5	24.4	11.3	18	22	8.5	6	16.6	G3/8	

NS, NP, NF, NFX

マークの付いている品番については2022年12月20日をもって販売終了となりました。

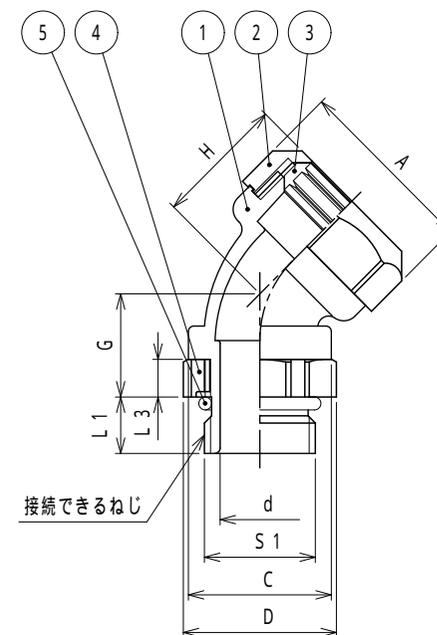

注1. サンフレキROBOを電気機器等のめねじに接続するための、45形の
管用平行ねじ付きコネクタです。

2. 品番は、次のとおりです。

N 4 5 O G 1 6 (1 2)

接続できる管用平行ねじの呼び：G 3 / 8 —— 径違いコネクタのみ指定します。

接続できるサンフレキROBOの呼び：# 1 6

管用平行ねじ付き

電気機器接続用コネクタ

45形

サンフレキROBOの附属品 N型

3. 色調は黒色です。

4. 本製品には、石綿を使用しておりません。

5. 本製品は、RoHS対応商品です。

5	ロックナット	1	PA	
4	Oリング	1	NBR	
3	グランドパッキン	1	PA	
2	袋ナット	1	PA	
1	本体	1	PA	
No.	部品名	個数	材質	処理・摘要
	株式会社 三桂製作所 技術部 SANKEI	品名	サンフレキROBOの附属品 N型 45形電気機器接続用 管用平行ねじ付きコネクタ	三角法承認 吉元
				訂正回数 審査 三宅
				1 設計 三宅
日付	2022.12.20	型式	N45OG	図番 4SFS8526