

納入仕様書 / 完成図

標準コネクタ

単位：mm

品番	接続できる サンフレキROBO	挿入できる ケーブル 最大外径	袋ナット		C	D	d	E	F (締付後)	L1	L3	接続できるねじ		重量 (g)
			対角距離 A	二面巾								JIS B 0202		
												S1	呼び	
N900G12	NS 12	8	24.5	23.0	20.6	28.7	9.1	27	29	10.5	7	20.9	G1/2	16
N900G16	NP 16	11	28.8	27.0	23.5	28.7	12.0	29	33	10.5	7	20.9	G1/2	20
N900G20	NF 20	14	34.2	32.0	26.8	28.7	14.5	31	36	10.5	7	20.9	G1/2	23
N900G25	NFX 25	19	41.5	38.7	31.9	35.1	20.0	33	40	10.5	8	26.4	G3/4	34


径違いコネクタ

単位：mm

品番	接続できる サンフレキROBO	挿入できる ケーブル 最大外径	袋ナット		C	D	d	E	F	L1	L3	接続できるねじ		重量 (g)
			対角距離 A	二面巾								JIS B 0202		
												S1	呼び	
▲ N900G1212	12	8	24.5	23	20.6	24.4	9.1	27	29	8.5	6	16.6	G3/8	
▲ N900G1612	16	10	28.8	27	23.5	24.4	11.3	29	33	8.5	6	16.6	G3/8	

NS, NP, NF, NFX

マークの付いている品番については2022年12月20日をもって販売終了となりました。

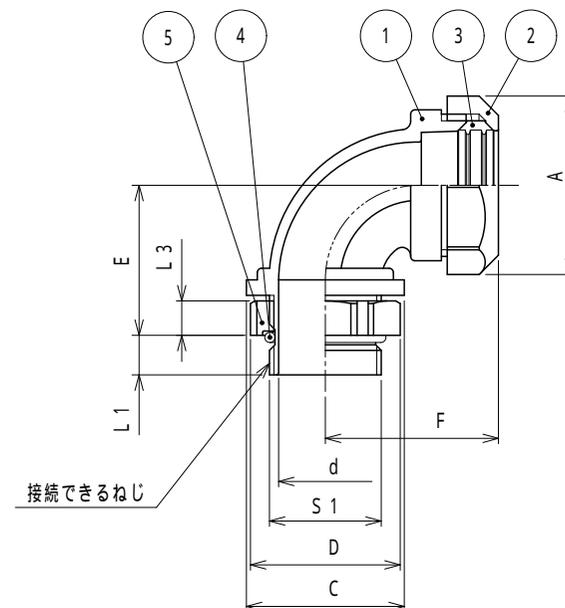

注1. サンフレキROBOをリミットスイッチ等のめねじに接続するための、90形の管用平行ねじ付きコネクタです。

2. 品番は、次のとおりです。

N 9 0 O G 1 6 (1 2)

接続できる管用平行ねじの呼び：G 3 / 8 —— 径違いコネクタのみ指定します。

接続できるサンフレキROBOの呼び：# 1 6

管用平行ねじ付き

めねじ接続用コネクタ

90形

サンフレキROBOの附属品 N型

3. 色調は黒色です。

4. 本製品には、石綿を使用しておりません。

5. 本製品は、RoHS対応商品です。

5	ロックナット	1	PA	
4	Oリング	1	NBR	
3	グラウンドパッキン	1	PA	
2	袋ナット	1	PA	
1	本体	1	PA	
No.	部品名	個数	材質	処理・摘要
	株式会社 三桂製作所 技術部 SANKEI	品名	サンフレキROBOの附属品 N型 管用平行めねじ接続用 90形コネクタ	三角法承認 吉元
				訂正回数 審査 三宅
				2 設計 三宅
日付	2022.12.20	型式	N900G	図番 4SFS1351