


納入仕様書 / 完成図

単位：mm


品番	接続できる サンフレキROBO	挿入できる ケーブル 最大外径	袋ナット		本体フランジ		d	D	L1	L2 (締付後)	L3	ロックアウト接続ねじ JIS B 0202		重量 (g)	
			対角距離 A	平取巾	対角距離 B	平取巾						S1	呼び		
															NBG16L21
NBG20L21	NS	20	14	34.2	32.0	31.1	29.0	14.7	29	21	18.9	3.8	20.9	G1/2	
NBG25L21	NP	25	19	41.5	38.7	38.6	36.0	20.2	36	21	20.5	3.8	26.4	G3/4	
NBG32L24	NF	32	25	50.0	46.8	47.9	44.6	26.3	44	24	23.8	4.5	33.2	G1	
NBG40L24	NFX	40	33	59.5	55.4	60.2	56.1	33.7	53	24	28.0	4.5	41.9	G1-1/4	
NBG50L24		50	39	70.3	65.4	68.4	63.7	40.3	61	24	31.2	5.0	47.8	G1-1/2	

▲ マークの付いている品番については2022年12月20日をもって販売終了となりました。

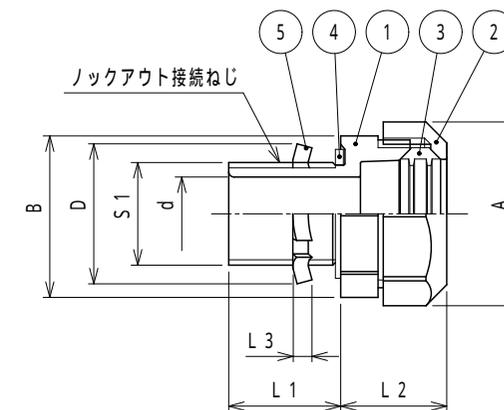

注1. サンフレキROBOをボックス類のロックアウトに接続するためのストレート形の管用平行ねじ付きのねじ長コネクタです。

2. 品番は次のとおりです。

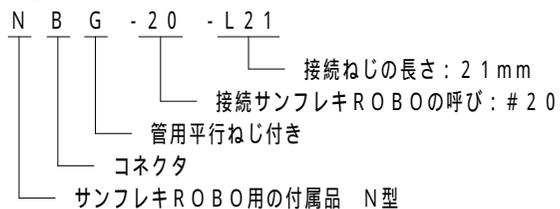

3. 色調は黒色です。

4. 本製品には石綿を使用しておりません。

5. 本製品はRoHS対応商品です。

5	ロックナット	1	SPHC	電気垂鉛めっき
4	シートパッキン	1	NBR	
3	グランドパッキン	1	PA	
2	袋ナット	1	PA	
1	本体	1	PA	
No.	部品名	個数	材質	処理・摘要
株式会社 三桂製作所 技術部 SANKEI	品名 サンフレキROBOの付属品 N型 穴接続用管用平行ねじ付き ねじ長コネクタ			三角法承認 吉元
				訂正回数 審査 吉元
				1 設計 三宅
日付	2022.12.20	型式	NBG L	図番 3SFS3252