


納入仕様書 / 完成図


単位mm

品番	接続できるサンフレキROBO	挿入できるケーブル最大外径	A	B	C	D	d	E	F	L1	L3	ロックアウト接続ねじ		重量 (g)
												JIS B 0202 S1	呼び	
ND90BG 24	24	16	48.0	54	45.5	44	26.1	31	59	15.0	4.5	33.2	G1	72
ND90BG 27	NDF	18	59.7	65	56.0	53	34.0	37	60	16.0	4.5	41.9	G1-1/4	
ND90BG 34		25	67.7	78	64.0	61	40.0	43	69	16.0	5.0	47.8	G1-1/2	138

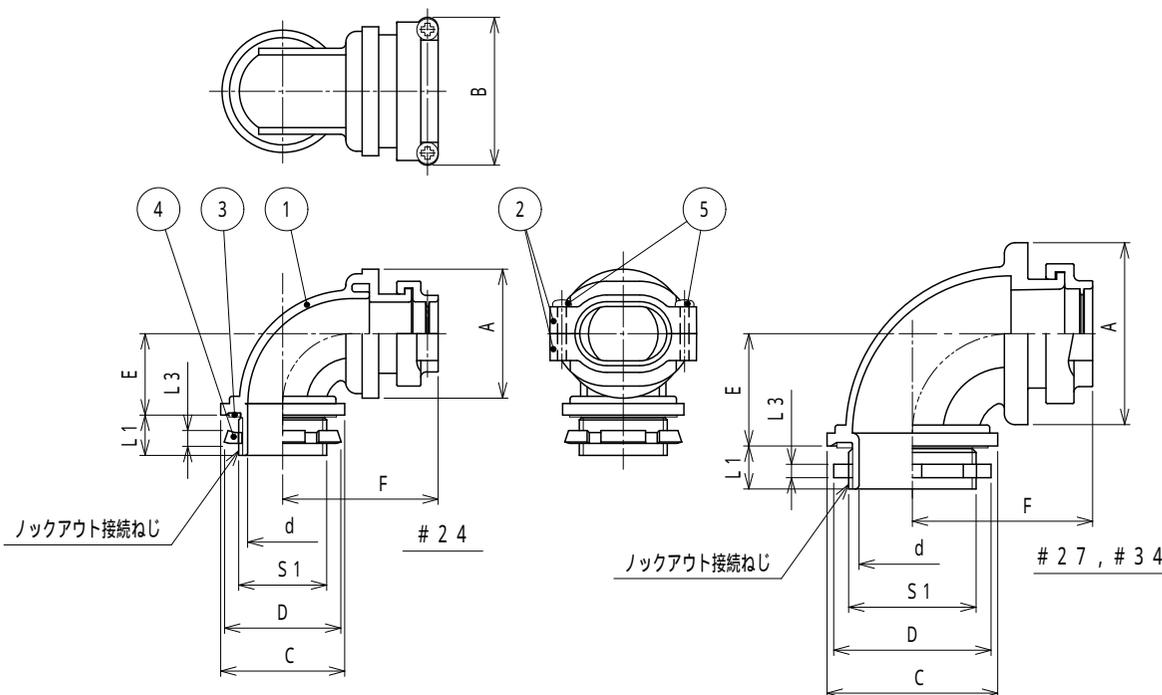

注1. トラック形サンフレキROBOをボックス類のロックアウトに接続するための、90°形の管用平行ねじ付きコネクタです。

2. 品番は、次のとおりです。

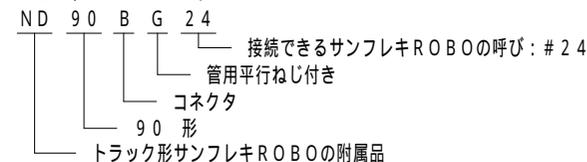

3. 色調は黒色です。

4. 本製品には、石綿を使用しておりません。

5. 本製品は、RoHS対応商品です。

5	十字穴付きタッピングねじ	2	SWCH16A	電気垂鉛めっき
4	ロックナット	1	SPHC	電気垂鉛めっき
3	シートパッキン	1	NBR	
2	クランプ	2	PA	
1	本体	1	PA	
No.	部品名	個数	材質	処理・摘要
株式会社 三桂製作所 技術部 SANKEI	品名 トラック形サンフレキROBOの附属品 ロックアウト接続用管用平行ねじ付き 90°形コネクタ			三角法承認 吉元
				訂正回数 審査 吉元
				5 製図 三宅
日付	2022.12.01	型式	ND90BG	図番 4SFS0529