


納入仕様書 / 完成図

単位mm


品番	接続できる サンフレキROBO	挿入できる ケーブル 最大外径	A	B	C	D	d	E	F	L1	L3	ロックアウト接続ねじ JIS B 0202		重量 (g)
												S1	呼び	
ND92BG24	24	16	48.0	54	45.5	44	26.1	31	59	15.0	4.5	33.2	G1	72
ND92BG27	NDF	27	59.7	65	56.0	53	34.0	37	67	16.0	4.5	41.9	G1-1/4	
ND92BG34		34	70.9	78	64.0	61	40.1	43	77	16.0	5.0	47.8	G1-1/2	

▲ マークの付いている品番については2022年12月20日をもって販売終了となりました。

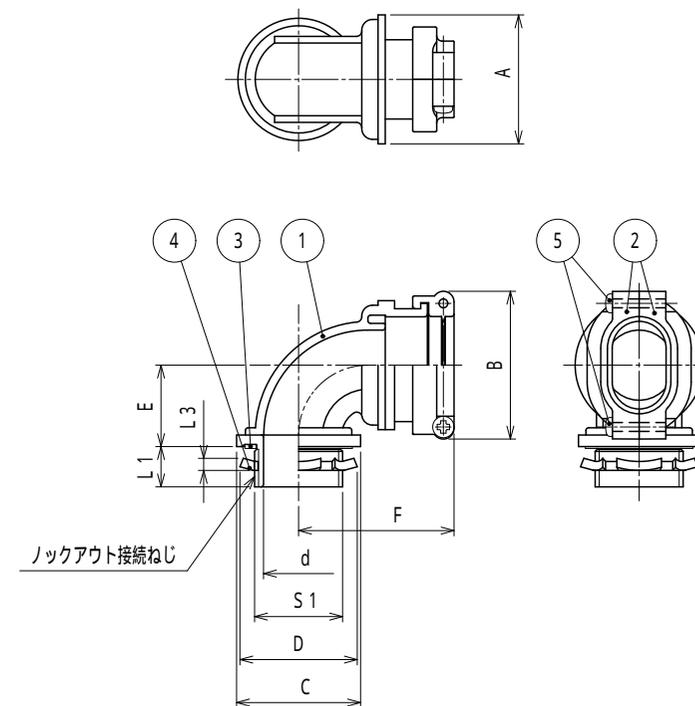

注1. サンフレキROBO Type NDF/NDSをボックス類のロックアウトに接続するための、90形の管用平行ねじ付きコネクタです。

注2. 品番は、次のとおりです。

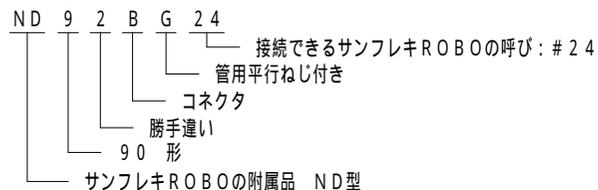

注3. 色調は、黒色です。

注4. 本製品には、石綿を使用しておりません。

注5. 本製品は、RoHS対応商品です。

5	十字穴付きタッピングねじ	2	SWCH16A	電気垂鉛めっき
4	ロックナット	1	S PHC	電気垂鉛めっき
3	シートパッキン	1	NBR	
2	クランプ	2	PA	
1	本体	1	PA	
No.	部品名	個数	材質	処理・摘要
株式会社 三桂製作所 技術部 SANKEI	品名 サンフレキROBOの附属品 Type NDF/NDS用 ロックアウト接続用管用平行ねじ付き 90形コネクタ			三角法承認 吉元
				訂正回数 審査 吉元
				3 製図 三宅
日付	2022.12.20	型式	ND92BG	図番 4SFS0817