


納入仕様書 / 完成図


品番	接続できる サンフレキROBO	挿入できる ケーブル外径		接続できるMSコネクタ		袋ナット		本体(1)フランジ		本体(2)フランジ		D	d	L1	L2 (締付後)	L3	重量 (g)		
		最大	最小	シェル サイズ	接続できるねじ ASME B1.1	対角距離 A	二面巾	対角距離 B	二面巾	対角距離 C	二面巾								
▲ NHKD 12 08 10	12	8	4	10SL	9/16-24 UNEF-2B	24.5	23.0	23.0	21.0	27.8	26.0	18.0	8.3	24.0	45	5.0			
▲ NHKD 16 08 10	16	8	4	10SL	9/16-24 UNEF-2B	28.8	27.0	23.0	21.0	27.8	26.0	18.0	8.3	24.0	46	5.0			
NHKD 16 08 20				20	1-1/8 -18 UNEF-2B											33.5	29.5	7.5	
▲ NHKD 16 11 18		11	8	18	1 -20 UNEF-2B			28.1	26.0			29.7	11.5	28.5		7.5			
▲ NHKD 16 11 20				20	1-1/8 -18 UNEF-2B			33.5	29.5			7.5							
▲ NHKD 20 12 18	20	12	8	18	1 -20 UNEF-2B	34.2	32.0	28.1	26.0	31.1	29.0	29.7	12.3	28.5	47	7.5			
▲ NHKD 20 14 20				14	12			20	1-1/8 -18 UNEF-2B	32.4	30.0	33.5	29.5	7.5					
▲ NHKD 20 14 22		24	12					22	1-1/4 -18 UNEF-2B	37.9	35.1	34.2	32.0	37.0	15.5	30.5	50	7.5	
▲ NHKD 20 14 24				24	1-3/8 -18 UNEF-2B			40.6	34.0	10.0									
NHKD 25 12 18	NS	25	12	8	18	1 -20 UNEF-2B	41.5	38.7	39.6	37.0	37.0	12.3	30.5	49	7.5				
NHKD 25 12 20	NF				20	1-1/8 -18 UNEF-2B									28.1	26.0	33.5	29.5	7.5
▲ NHKD 25 12 22	NFX				22	1-1/4 -18 UNEF-2B									37.0	35.1	40.6	34.0	10.0
▲ NHKD 25 12 24					24	1-3/8 -18 UNEF-2B									45.5	42.1	46.9	34.0	10.0
▲ NHKD 25 12 28	25	16	12	28	1-5/8 -18 UNEF-2B	32.4	30.0	33.5	29.5	7.5									
NHKD 25 16 20				24	12	20	1-1/8 -18 UNEF-2B	37.0	35.1	37.0	16.3	30.5	52	7.5					
NHKD 25 16 22		22	1-1/4 -18 UNEF-2B			40.6	34.0	10.0											
NHKD 25 16 24		24	1-3/8 -18 UNEF-2B	45.5	42.1	46.9	34.0	10.0											
▲ NHKD 32 16 20	32	16	12	20	1-1/8 -18 UNEF-2B	50.0	46.8	32.4	30.0	47.9	44.6	33.5	16.3	29.5	55	7.5			
NHKD 32 16 22				24	12			22	1-1/4 -18 UNEF-2B							37.0	35.1	37.0	16.3
▲ NHKD 32 16 24		20	16					24	1-3/8 -18 UNEF-2B			40.6	34.0	40.6		20.4	34.0	60	10.0
NHKD 32 20 24				20	1-1/8 -18 UNEF-2B			51.0	47.2			40.6	34.0	60		10.0			

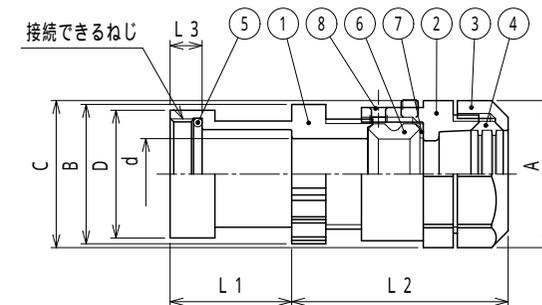

マークの付いている品番については2022年12月20日をもって販売終了となりました。

- 注1. ストワレキ形の傘をガラスシールド又はプラグでなしのMSコネクタに接続するための、
2. 品番は、次のとおりです。

N H K D 25 12 22

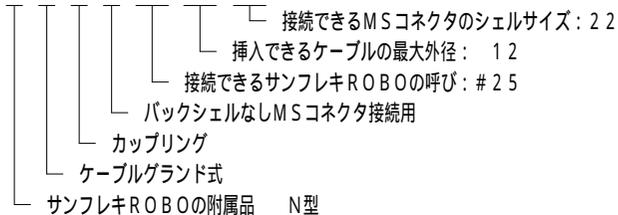

3. 色調は、黒色です。
4. 本製品には、石綿を使用しておりません。
5. 本製品はRoHS対応商品です。

8	六角穴付き止めねじ	1	SUS304	M4 4(くぼみ先)
7	ワッシャ	1	PA	
6	グランドパッキン(2)	1	NBR	
5	Oリング	1	NBR	
4	グランドパッキン(1)	1	PA	
3	袋ナット	1	PA	
2	本体(2)	1	PA	
1	本体(1)	1	PA	
No.	部品名	個数	材質	処理・摘要
株式会社 三桂製作所 技術部 SANKEI	品名 サンフレキROBOの附属品 N型 MSコネクタ(バックシェルなし)接続用 ケーブルグランド式カップリング			三角法承認 吉元
				訂正回数 審査 吉元
		5	設計	三宅
日付	2022.12.20	型式	NHKD	図番 4SFS0819