納入仕様書／完成図

単位：mm

品番	接続できるサンフレキROBO		挿入できるケーブル最大外径	袋ナット 対角距離 φA	袋ナット 平取巾	本体フランジ 対角距離 φB	本体フランジ 平取巾	φd	L1	L2（締付後）	接続できるねじ DIN 40 430 φS1	接続できるねじ DIN 40 430 呼び	重量（g）
※NOPG 12 09	NS NP NF NFX	12	8	24.5	23.0	26.7	25.0	9.1	6	16.0	15.2	Pg 9	8
NOPG 12 11								9.0			18.6	Pg11	8
NOPG 12 13									7		20.4	Pg13.5	8
NOPG 16 09		16	9	28.8	27.0	27.8	26.0	9.7	6	17.3	15.2	Pg 9	9
※NOPG 16 11			11					12.0			18.6	Pg11	9
NOPG 16 13								11.9	7		20.4	Pg13.5	9
NOPG 16 16						31.1	29.0		8		22.5	Pg16	10
NOPG 20 11		20	12	34.2	32.0	31.1	29.0	13.0	6	18.9	18.6	Pg11	12
NOPG 20 13			14					14.8	7		20.4	Pg13.5	12
※NOPG 20 16								15.2	8		22.5	Pg16	12
NOPG 20 21						38.6	36.0				28.3	Pg21	16
▲ NOPG 25 13		25	14	41.5	38.7	38.6	36.0	14.8	7	20.5	20.4	Pg13.5	18
NOPG 25 16			16					16.6	8		22.5	Pg16	18
※NOPG 25 21			19					20.0	8		28.3	Pg21	18
NOPG 25 29						47.9	44.6	20.1	9		37.0	Pg29	
▲ NOPG 32 16		32	16	50.0	46.8	49.4	46.0	16.6	8	23.8	22.5	Pg16	34
NOPG 32 21			21					21.8	8		28.3	Pg21	32
※NOPG 32 29			25					26.0	9		37.0	Pg29	32
▲ NOPG 40 21		40	21	59.5	55.4	60.2	56.1	21.8	8	28.0	28.3	Pg21	50
NOPG 40 29			30					30.7	9		37.0	Pg29	49
▲ ※NOPG 40 36			33					33.9	11		47.0	Pg36	49
▲ NOPG 50 36		50	40	70.3	65.4	68.4	63.7	40.7	11	31.2	47.0	Pg36	60
※NOPG 50 42			42					42.9	11		54.0	Pg42	70
NOPG 63 42		63	47	84.4	78.4	83.2	77.3	47.9	11	35.3	54.0	Pg42	89

▲マークの付いている品番については２０２２年１２月２０日をもって販売終了となりました。

注１．サンフレキＲＯＢＯをフード・ハウジング等のＰｇめねじ（ＤＩＮ規格）に接続するための，ストレート形のＰｇねじ付きコネクタです。
２．品番で※印のものは，サンフレキＲＯＢＯ内径とＰｇねじ外径の関係が標準的な製品で，他は径違いの製品です。
３．品番は，次のとおりです。

Ｎ　Ｏ　ＰＧ　２０　１６
- １６：接続できるＰｇねじの呼び：Ｐｇ１６
- ２０：接続できるサンフレキＲＯＢＯの呼び：＃２０
- ＰＧ：Ｐｇねじ付き
- Ｏ：めねじ接続用コネクタ
- Ｎ：サンフレキＲＯＢＯの附属品　Ｎ型

４．色調は黒色です。
５．本製品には，石綿を使用しておりません。
６．型式　ＮＯＰｇ　→　ＮＯＰＧ　に変更。（２０１９．１２．２０）
７．本製品はＲｏＨＳ対応商品です。

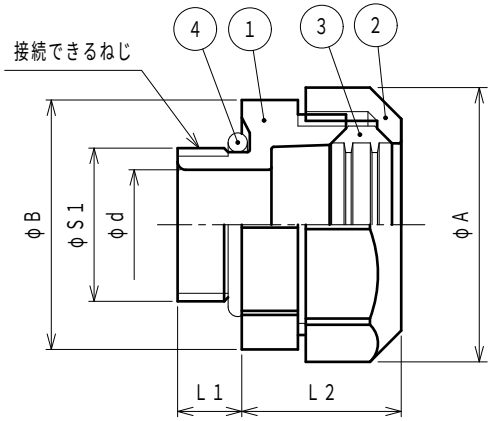

No.	部品名	個数	材質	処理・摘要
4	Oリング	1	NBR	
3	グランドパッキン	1	PA	
2	袋ナット	1	PA	
1	本体	1	PA	

株式会社 三桂製作所 技術部 SANKEI	品名	サンフレキＲＯＢＯの附属品 Ｎ型 めねじ接続用Ｐｇねじ付きコネクタ	三角法	承認	吉元
			訂正回数	審査	三宅
			4	設計	岡田
日付	2022.12.20	型式 NOPG	図番	4SFS0465	