


納入仕様書 / 完成図


単位mm

品 番	接続できる サンフレキROBO	挿入できる ケーブル 最大外径	袋ナット		d	K	L 2 (締付後)	L 4	L 5	M 開口径	N	P	V	重量 (g)
			対角距離 A	二面巾										
▲ NZS 16 50	NS NP NF NFX	16	11	28.8	27.0	12.0	50.0	24	6.0	6.0	38.0	37.0	38.0	4.5
▲ NZS 20 54		20	14	34.2	32.0	15.2	54.0	25	6.0	6.0	42.0	41.0	42.0	4.5
NZS 25 62		25	19	41.5	38.7	20.1	62.0	27	6.0	6.0	50.0	49.0	50.0	4.5
▲ NZS 32 68		32	25	50.0	46.8	26.1	68.0	30	6.0	6.0	55.0	54.0	56.0	4.5
NZS 40 72		40	33	59.5	55.4	34.0	72.0	36	6.0	8.0	57.0	56.0	58.0	5.0
NZS 50 80		50	43	70.3	65.4	44.0	80.0	40	6.0	8.0	65.0	64.0	66.0	5.0
▲ NZS 63 95		63	56	84.4	78.4	57.1	95.0	44	6.0	8.0	78.0	77.0	80.0	5.0

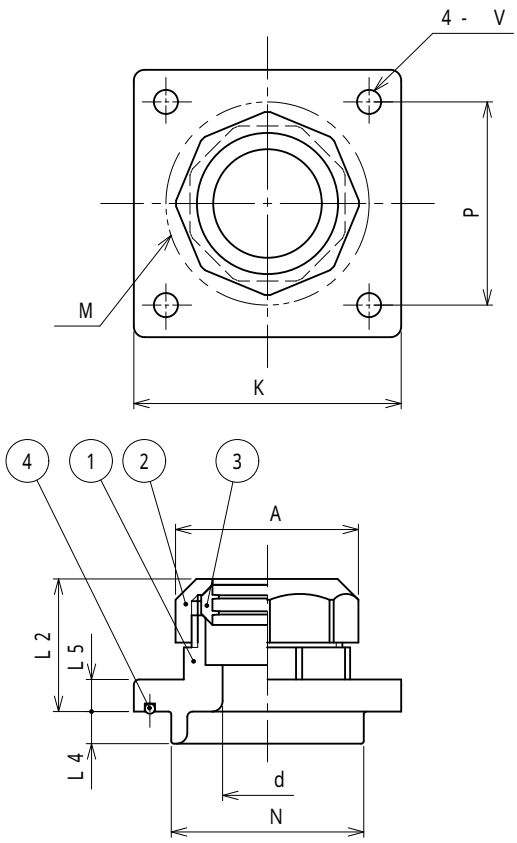

マークの付いている品番については2022年12月20日をもって販売終了となりました。

注1. サンフレキROBOをボックス類の穴に接続するためのフランジ付コネクタです。
2. 品番は、次のとおりです。

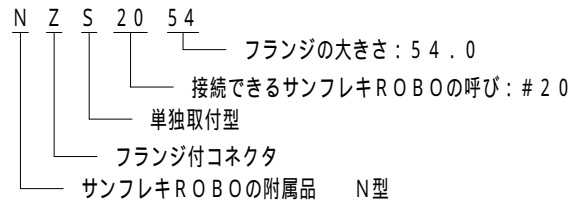

3. 色調は黒色です。
4. 本製品には石綿を使用しておりません。
5. 本製品はRoHS対応商品です。

4	Oリング	1	NBR	
3	グランドパッキン	1	PA	
2	袋ナット	1	PA	
1	本体	1	PA	
No.	部 品 名	個 数	材 質	処 理 ・ 摘 要
株式会社 三桂製作所 技 術 部 SANKEI		品 名	サンフレキROBOの附属品 N型 単独取付型 フランジ付コネクタ	
			三角法 審 査	吉 元
			訂正回数 審 査	吉 元
日 付 2022.12.20		型 式	NZS	図 番 4SFS3259
				1 設 計 三 宅