


納入仕様書／完成図




注1. ケーブル、ケイフレックス、サンフレキROBO、プリカチューブを接続できるアルミダイカスト製のターミナルボックスです。
2. 端子ボックスの仕様は次のとおりです。

定格電圧	AC/DC 660V
定格電流	AC/DC 15A
適合電線	より線5.5m 以下
耐電圧	2500V/1分間
絶縁抵抗	200MΩ
保護構造	IP67
端子ねじ	M4
準拠規格	JIS C 2811

3. 品番は次のとおりです。

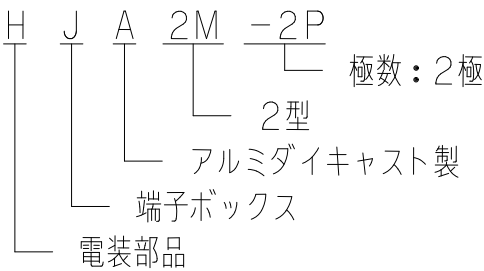

4. 本製品には、石綿を使用しておりません。
5. 本製品は、RoHS対応商品です。

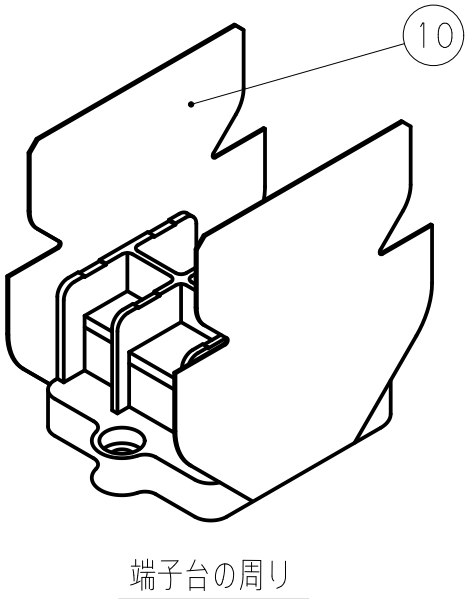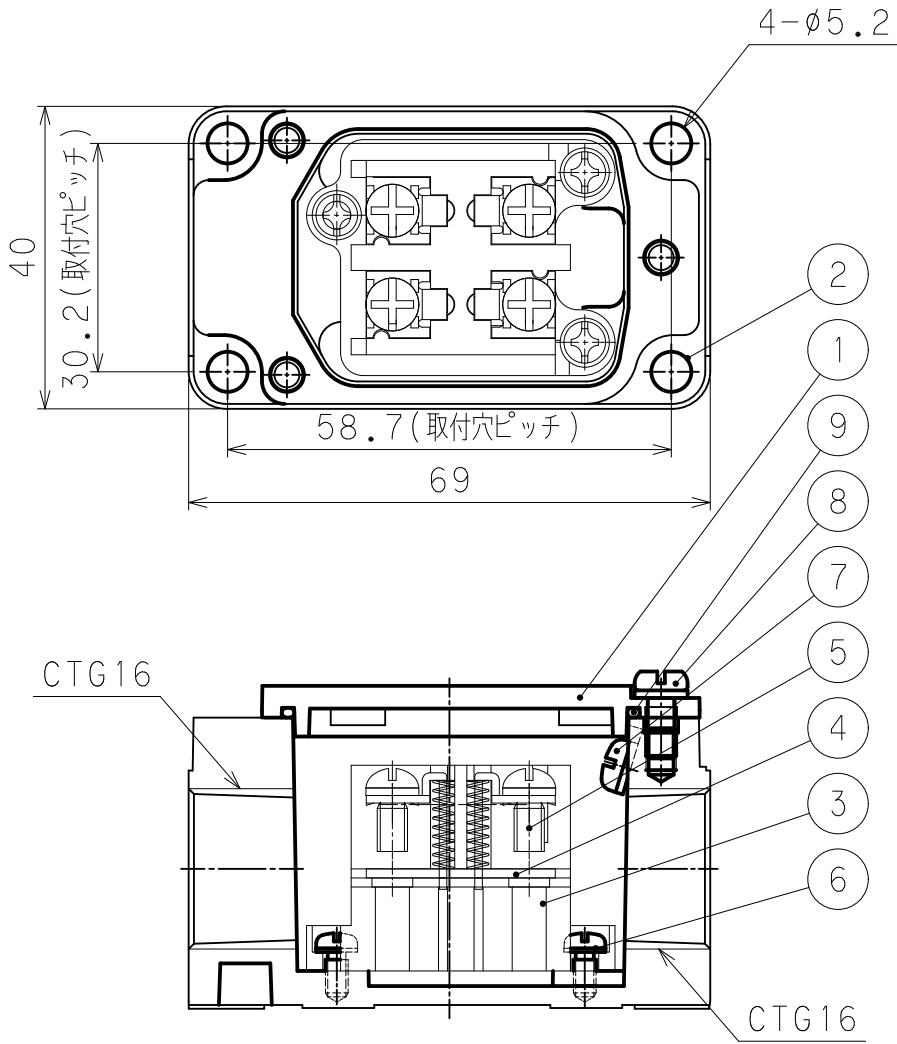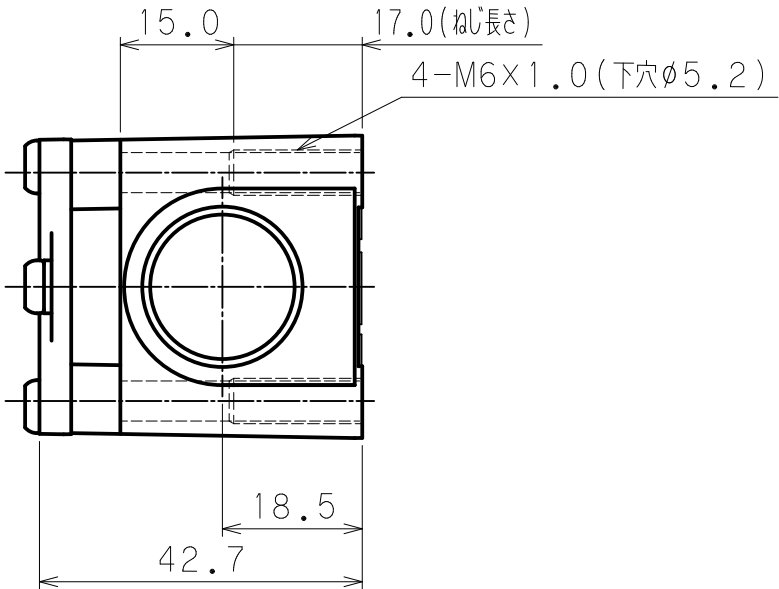

10	絶縁紙	1	ノーメックス	
9	シール	1	NBR	
8	止めビス	3	SWCH	M4ねじ・電気亜鉛めっき処理
7	止めビス(アース用)	2	SWCH	M4ねじ・銅めっき処理
6	止めビス	3	SWCH	M3ねじ・電気亜鉛めっき処理
5	端子ビス	4	SWCH	M3ねじ・ニッケルめっき処理
4	導通板	2	C3604	ニッケルめっき処理
3	端子台	1	PBT	
2	本体	1	ADC	
1	蓋	1	ADC	
No.	部 品 名	個 数	材 質	処 理 ・ 摘 要
株式会社 三桂製作所 技術部 SANKEI		品 名	アルミダイカスト製 端子ボックス HJA2M-2P	三角法承認 訂正回数審査 0設計 吉元 吉元 森田
日付	2024.02.27	型 式	HJA2M-2P	図 番 4SPS5057-1