

納入仕様書 / 完成図

品 番	対角距離 A	二面巾 B	C	t	取付けできる J I S C 8 3 0 5 (J I S B 0 2 0 2)	重 量 (g)
					呼 び	
R L G S 1 6	2 8	2 7	—	3 . 8	C T G 1 6 (G 1 / 2)	7
R L G S 2 2	3 6	3 3	—	3 . 8	C T G 2 2 (G 3 / 4)	1 0
R L G S 2 8	4 4	4 1	—	4 . 5	C T G 2 8 (G 1)	1 8
R L G S 3 6	5 3	4 9	—	4 . 5	C T G 3 6 (G 1 1 / 4)	2 3
R L G S 4 2	—	—	6 1	5 . 0	C T G 4 2 (G 1 1 / 2)	3 3
R L G S 5 4	—	—	7 4	5 . 0	C T G 5 4 (G 2)	4 0
R L G S 7 0	—	—	9 3	5 . 0	C T G 7 0 (G 2 1 / 2)	6 1
R L G S 8 2	—	—	1 0 6	5 . 0	C T G 8 2 (G 3)	6 7
R L G S 9 2	—	—	1 2 1	5 . 0	C T G 9 2 (G 3 1 / 2)	1 0 4
R L G S 1 0 4	—	—	1 3 5	5 . 0	C T G 1 0 4 (G 4)	1 2 3

単位mm

- 注 1 . 電線管及び電線管用コネクタをボックス類のロックアウトに接続するために使用する、厚鋼電線管ねじ（管用平行ねじ）用の金属製ロックナットです。
- 2 . 品番は、次のとおりです。
- R L G S 3 6


厚鋼電線管ねじ（管用平行ねじ）の呼び：CTG 36 (G1 - 1 / 4)

鋼製

厚鋼電線管ねじ（管用平行ねじ）用

ロックナット

サンパーツ 電材電装部品
- 3 . 本製品には、石綿を使用しておりません。
- 4 . 本製品は、RoHS対応商品です。

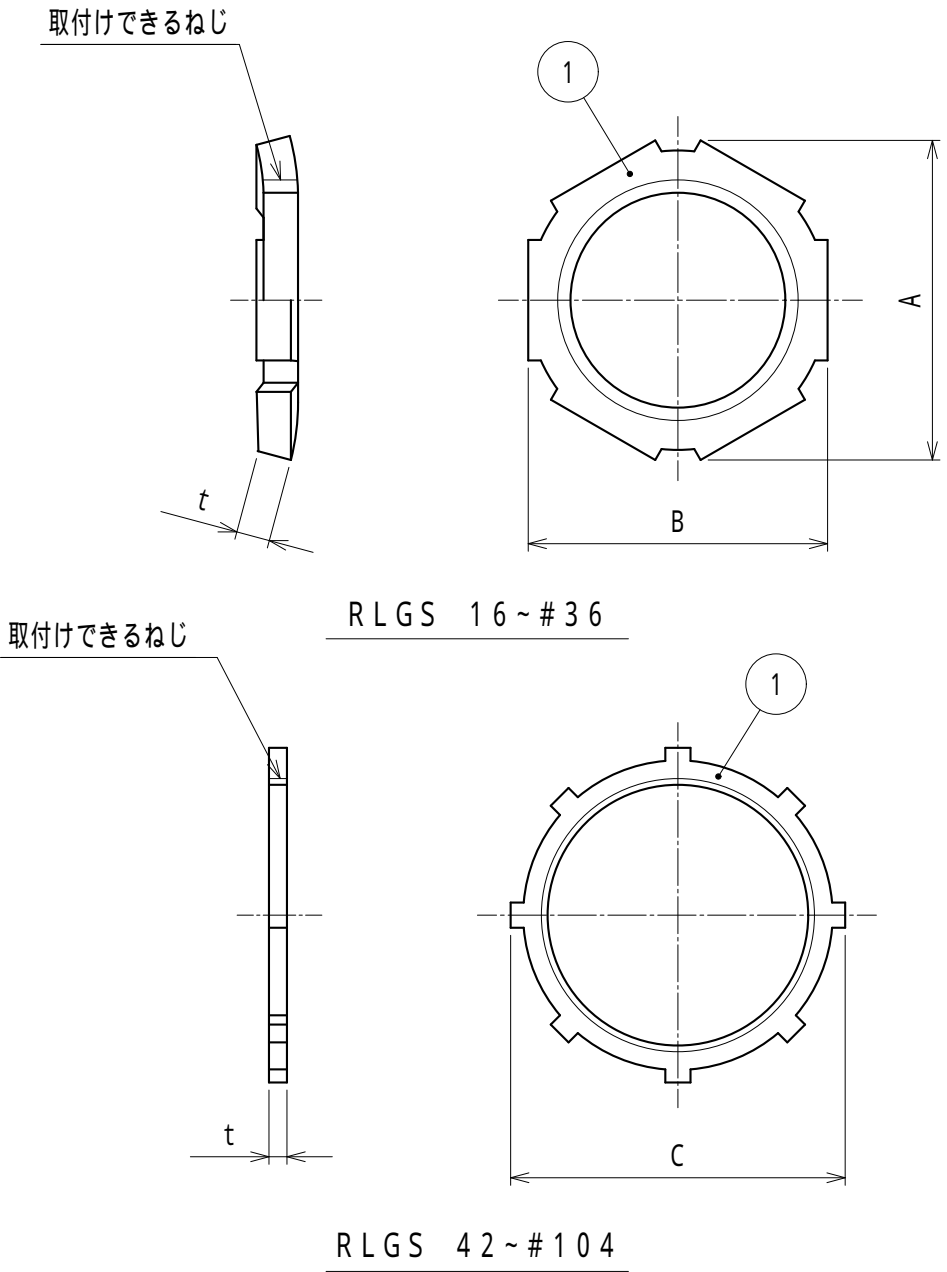

1	ロックナット		SPHC	電気亜鉛めっき		
No.	部 品 名	個 数	材 質	処 理 ・ 摘 要		
株式 会社 三桂製作所 技 術 部 SANKEI	品 名		サンパーツ 電材電装部品 厚鋼電線管ねじ用 鋼製ロックナット	三角法	承認	福 本
				訂正回数	審 査	森 田
				1	設 計	森 田
日付	2 0 2 4 . 0 7 . 0 9	型 式	R L G S	図 番	4 S T S 1 2 8 4 - 1	