


納入仕様書 / 完成図

単位：mm

品番	接続できる ケイフレックス	挿入できる ケーブル 最大外径	袋ナット		B	d	E	締付後 F	I	L1	ロックアウト接続ねじ JIS B 0202		重量 (g/個)	袋ナット 形状
			対角距離 A	二面巾							S1	呼び		
KM90BGL12	12	10	28.7	27.0	29.0	14.5	17.9	36	10.8	12	20.9	G1/2	85	六角形
KM90BGL16	16	13	32.0	30.0	29.0	14.5	19.5	39	14.3	12	20.9	G1/2	105	六角形
KM90BGL22	22	18	38.3	36.0	35.0	20.0	22.7	42	19.3	12	26.4	G3/4	145	六角形
KM90BGL28	L I C	23	47.8	45.0	44.0	25.3	28.0	49	24.9	14	33.2	G 1	245	八角形
KM90BGL36	L I H	32	58.8	55.2	52.5	33.7	31.1	54	34.5	14	41.9	G1-1/4	350	八角形
KM90BGL42		42	67.0	62.5	60.0	39.1	35.6	61	38.2	16	47.8	G1-1/2	510	八角形
KM90BGL54		54	76.0	-	71.0	50.7	43.0	68	49.5	16	59.6	G 2	670	丸形
KM90BGL70		70	90.0	-	86.0	64.3	58.0	83	60.6	31	75.1	CTG70	1300	丸形

(1)

品番は、次のとおりです。

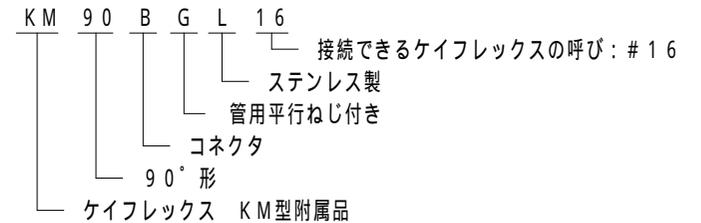

1.用途


- ・90°形コネクタ

2.特性


- ・IPコード：IP67
- ・RoHS対応

3.本製品には、石綿を使用しておりません。


1 接続ねじCTG70はJIS B 0204に準拠しています。

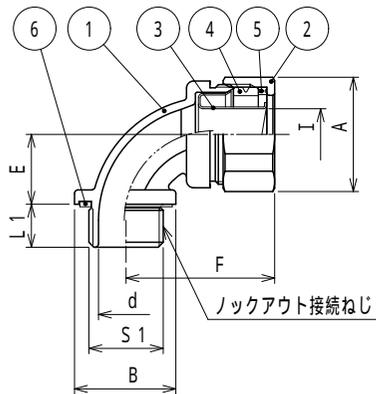

KM90BGL12~KM90BGL22

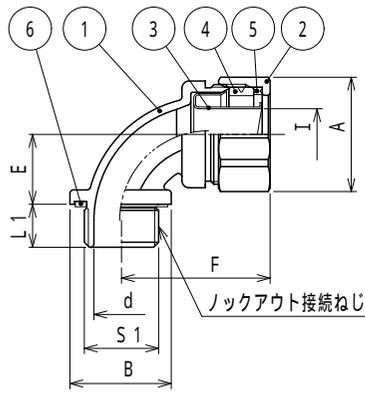

KM90BGL28~KM90BGL42

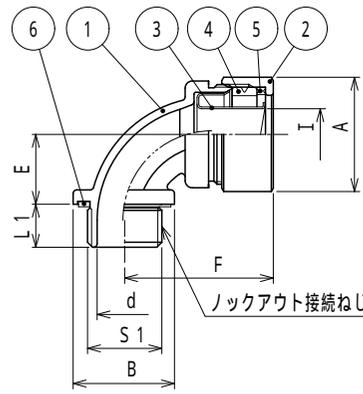

KM90BGL54, KM90BGL70

No.	部品名	個数	材質	処理・摘要															
6	シートパッキン	1	NBR																
5	ワッシャ	1	PA																
4	グランドパッキン	1	NBR/TPE	#70のみTPE															
3	フェラリ	1	SUS304																
2	袋ナット	1	SUS304/SCS13	#12~42はSCS13															
1	本体	1	SCS13																
<table border="1"> <thead> <tr> <th>品名</th> <th>品名</th> <th>品名</th> <th>品名</th> <th>品名</th> </tr> </thead> <tbody> <tr> <td>株式会社 三桂製作所 技術部 SANKEI</td> <td>品名</td> <td>ステンレス製 ケイフレックスの附属品 KM型 ロックアウト接続用管用平行ねじ付き 90°形コネクタ</td> <td>品名</td> <td>品名</td> </tr> <tr> <td>日付</td> <td>2024.04.01</td> <td>型式</td> <td>KM90BGL</td> <td>図番</td> </tr> </tbody> </table>					品名	品名	品名	品名	品名	株式会社 三桂製作所 技術部 SANKEI	品名	ステンレス製 ケイフレックスの附属品 KM型 ロックアウト接続用管用平行ねじ付き 90°形コネクタ	品名	品名	日付	2024.04.01	型式	KM90BGL	図番
品名	品名	品名	品名	品名															
株式会社 三桂製作所 技術部 SANKEI	品名	ステンレス製 ケイフレックスの附属品 KM型 ロックアウト接続用管用平行ねじ付き 90°形コネクタ	品名	品名															
日付	2024.04.01	型式	KM90BGL	図番															
			三角法承認	吉元															
			訂正回数	審査															
			5	設計															
			石田	石田															
			4SLS1091-1																