
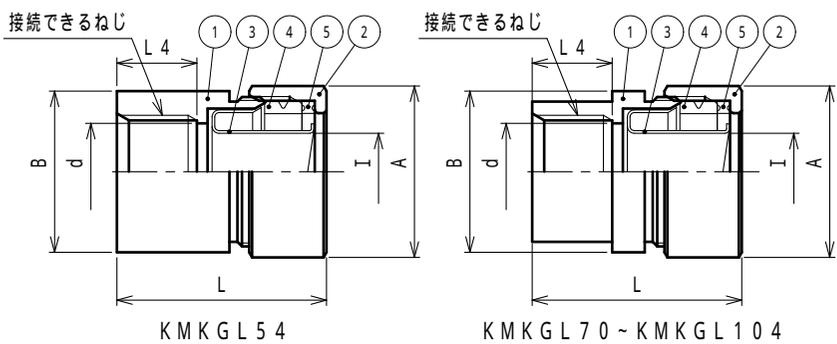


納入仕様書 / 完成図

品番	接続できる保護管 / 電線管		挿入できる ケーブル 最大外径	袋ナット		B	d	I	L 締付後	L4	重量 (g / 個)	袋ナット 形状	
	ケイフレックス	厚鋼電線管		対角距離 A	二面巾								
		呼び											ねじ呼び
KMKGL16	16	G 16	CTG 16	13	32.0	30.0	30.0	18.0	14.3	36	15	70	六角形
KMKGL22	22	G 22	CTG 22	18	38.3	36.0	36.0	23.0	19.3	40	18	110	六角形
KMKGL28	28	G 28	CTG 28	24	47.8	45.0	42.7	28.5	24.9	45	20	230	八角形
KMKGL36	36	G 36	CTG 36	34	58.8	55.2	54.0	36.0	34.5	47	20	335	八角形
KMKGL42	LIC	42	G 42	CTG 42	37	67.0	62.5	60.5	43.1	38.2	20	470	八角形
KMKGL54		LIH	54	G 54	CTG 54	49	76.0	-	73.0	54.0	49.5	20	550
KMKGL70		70	G 70	CTG 70	60	90.0	-	89.1	69.6	60.6	20	610	丸形
KMKGL82		82	G 82	CTG 82	75	108.0	-	106.0	80.0	75.5	20	850	丸形
KMKGL104		104	G 104	CTG 104	98	132.0	-	130.0	105.0	99.1	20	1500	丸形

単位：mm

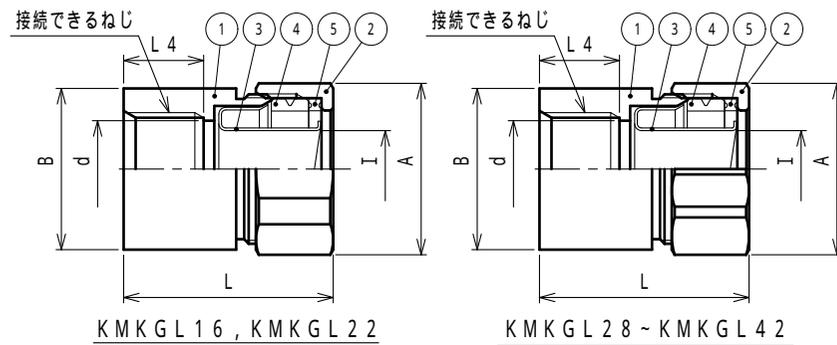

品番は、次のとおりです。

KM K G L 36

接続できるケイフレックスの呼び：# 36

ステンレス製

ねじ付き厚鋼電線管接続用

コンビネーションカップリング

ケイフレックス KM型附属品

1. 用途

- ・コンビネーションカップリング

2. 特性

- ・IPコード：IP67 (ケイフレックス側)
- ・RoHS対応

3. 本製品には、石綿を使用しておりません。

# 16 ~ 82 のフェラリは、材質：SUS304 / 表面処理：なしです。

# 104 のフェラリは、材質：SPCE / 表面処理：電気亜鉛めっきです。

5	ワッシャ	1	PA	
4	グランドパッキン	1	NBR / TPE	# 70 ~ 104 は TPE
3	フェラリ	1	SUS304 / SPCE	なし / 電気亜鉛めっき
2	袋ナット	1	SUS304 / SCS13	# 16 ~ 42 は SCS13
1	本体	1	SUS304	

No.	部品名	個数	材質	処理・摘要
株式会社 三桂製作所 技術部 SANKEI	品名 ステンレス製 ケイフレックスの附属品 KM型 ねじ付き厚鋼電線管接続用 コンビネーションカップリング	三角法承認	吉元	
		訂正回数	審査	石田
		1	設計	石田
日付	2024.04.01	型式	KMKGL	図番 4SL50373-2