


納入仕様書 / 完成図

単位: mm


品番	接続できる保護管 / 電線管		挿入できるケーブル最大外径	袋ナット対角距離 A	B	d	I	L1	(L2) 縮付後	L4	重量 (g / 個)	袋ナット形状	止めねじ本数
	ケイフレックス	ねじなし厚鋼電線管											
KMKIL 16	16	G16	13	32.0	30.0	18.0	14.3	31.5	15.1	25.4	110	六角形	1
KMKIL 22	22	G22	18	38.3	36.0	23.0	19.3	31.0	17.1	25.4	150	六角形	1
KMKIL 28	28	G28	24	47.8	42.7	30.7	24.9	36.9	18.0	30.4	235	八角形	2
KMKIL 36	LIC	36	34	58.8	52.0	37.0	34.5	39.2	20.0	32.4	330	八角形	2
KMKIL 42		42	37	67.0	60.5	43.1	38.2	46.8	21.5	38.9	550	八角形	2
KMKIL 54	LIH	54	49	76.0	73.0	54.0	49.5	55.6	23.5	46.9	760	丸形	2
KMKIL 70		70	60	90.0	89.1	66.9	60.6	57.4	25.7	47.9	1050	丸形	2
KMKIL 82		82	75	108.0	106.0	86.0	75.5	59.0	28.0	48.8	1390	丸形	2
KMKIL104		104	98	132.0	130.0	110.0	99.1	63.1	30.8	49.7	1710	丸形	2

品番は、次のとおりです。

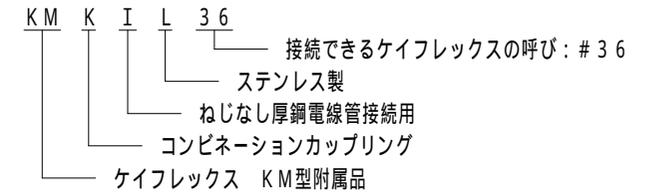


- 用途
 - コンビネーションカップリング
- 特性
 - IPコード: IP65
 - RoHS対応
- 本製品には、石綿を使用しておりません。


- #16 ~ 54のグランドパッキンは、材質: NBRです。
- #70以上のグランドパッキンは、材質: TPEです。
- #16 ~ 82のフェェルは、材質: SUS304 / 表面処理: なしです。
- #104のフェェルは、材質: SPCE / 表面処理: 電気亜鉛めっきです。

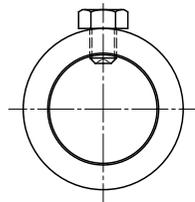


KMKIL 16, KMKIL 22

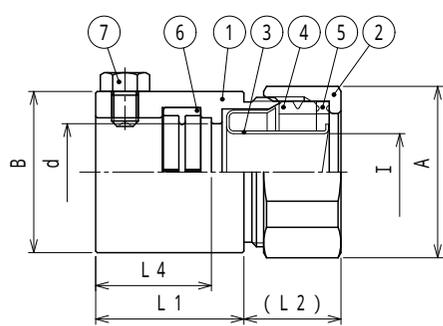


KMKIL 16, KMKIL 22

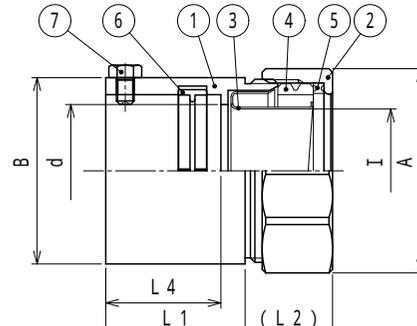


KMKIL 28 - KMKIL 42

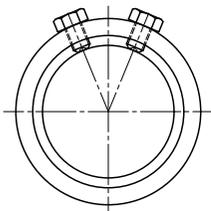

KMKIL 28 ~ KMKIL 104

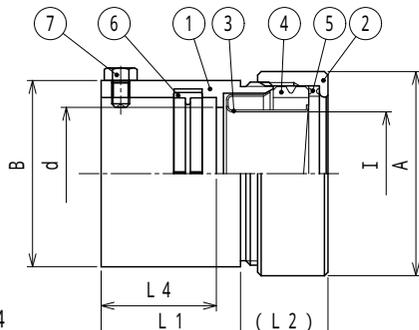

KMKIL 54, KMKIL 70

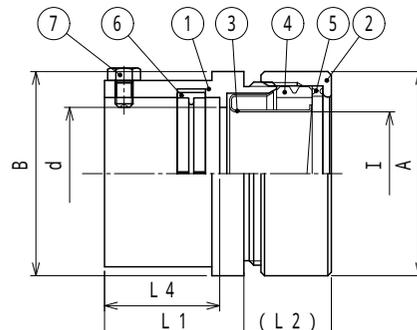

KMKIL 82, KMKIL 104

7	六角ボルト (くぼみ先)	2 (1)	SUS	M5			
6	パイプパッキン	1	EPDM				
5	ワッシャ	1	PA				
4	グランドパッキン	1	NBR / TPE				
3	フェェル	1	SUS304 / SPCE	なし / 電気亜鉛めっき			
2	袋ナット	1	SUS304 / SCS13	#16 ~ 42は SCS13			
1	本体	1	SUS304				
No.	部品名	個数	材質	処理	摘要		
株式会社	三桂製作所 技術部 SANKEI	品名	ステンレス製 ケイフレックスの附属品 KM型 ねじなし厚鋼電線管接続用 コンビネーションカップリング		三角法承認	吉元	
			訂正回数	審査	石田		
		3	設計	石田			
日付	2024.04.01	型式	KMKIL		図番	4SLS5577-1	