


納入仕様書 / 完成図

単位: mm

品番	接続できる サントラ	H 2	B 2	L 2	ターン バックル数 J	ボルト ナット数 K	板厚	重量 (kg / 個)
LD92BD 55	LD55	52.4	52.4	128	2	4	1.2	0.6
LD92BD 77	LD77	77.4	77.4	153	4	4		0.9
LD92BD 710	LD710	77.4	102.4	153	4	4		1.0
LD92BD1010	LD1010	102.4	102.4	178	4	8		1.2
LD92BD1015	LD1015	102.4	152.4	178	4	8		1.5
LD92BD1020	LD1020	102.4	202.4	178	4	8		1.8
LD92BD1025	LD1025	102.4	252.4	178	4	8		2.1
LD92BD1515	LD1515	152.4	152.4	228	4	8	2.2	
LD92BD1525	LD1525	152.4	252.4	228	4	8	2.5	
LD92BD1535	LD1535	153.0	353.0	197.5	4	8	1.5	4.0

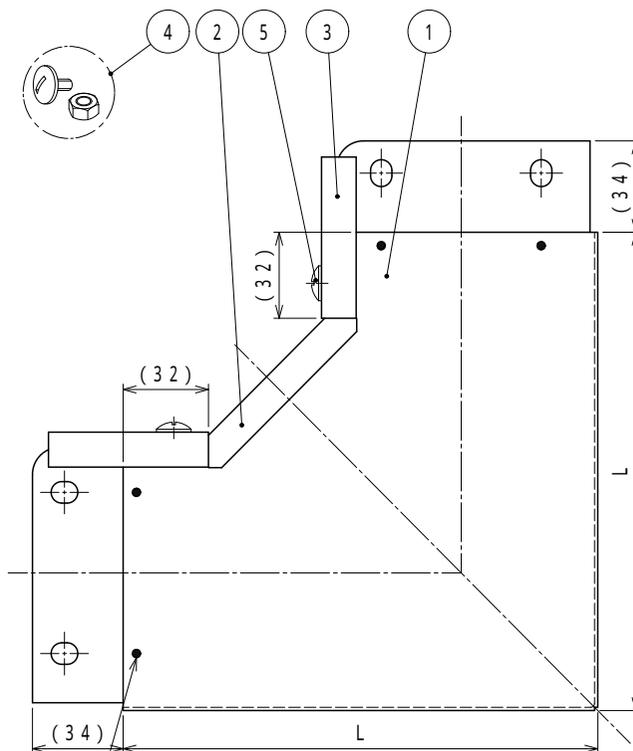

カップリング本体は溶接されています。

図の例は#1010です

品番は、次のとおりです。

LD 9 2 BD 10 10
幅約100mm
高さ約100mm

バンド

内側蓋仕様

90°形

サントラ(ステンレス製ケーブルランギング)用

1.用途

・サントラLD用90°バンド

2.特性

・非防水

・RoHS対応

3.本製品には、石綿を使用しておりません。

5	ターンバックル	表J	SUS	
4	ボルトナット	表K	SUS	
3	カップリング用蓋	2	SUS304	BA
2	蓋	1	SUS304	BA
1	本体	1	SUS304	BA
No.	部品名	個数	材質	処理・摘要
株式会社 三桂製作所 技術部 SANKEI	品名 サントラ バンド(内側蓋仕様)			三角法承認 吉元
				訂正回数 審査 吉元
				5 設計 石田
日付	2022.12.14	型式	LD92BD	図番 4SPS1369