


納入仕様書 / 完成図


単位：mm

品番	接続できるサンパイプ	挿入できるケーブル最大外径	B	d	L1	L2	L3	接続ねじ		重量 (g/個)	止めねじ本数
								JIS C 8305 S1	呼び		
LE2BC20	LN LE	20	25.0	15.0	12.0	24.0	21.5	19.1	CTC19	43	1
LE2BC25		25	30.0	20.0	12.0	24.0	21.5	25.4	CTC25	57	1
LE2BC32		32	38.0	27.0	16.0	28.0	24.5	31.8	CTC31	100	2
LE2BC40		40	45.0	33.0	16.0	32.0	28.0	38.1	CTC39	124	2
LE2BC43		43	48.6	32.6	16.0	32.0	28.0	38.1	CTC39	155	2
LE2BC50		50	55.0	45.0	18.0	36.0	32.0	50.8	CTC51	167	2
LE2BC63		63	70.0	58.0	18.0	42.5	38.5	63.5	CTC63	318	2
LE2BC70		70	82.6	69.0	18.0	44.0	40.0	76.2	CTC75	358	2

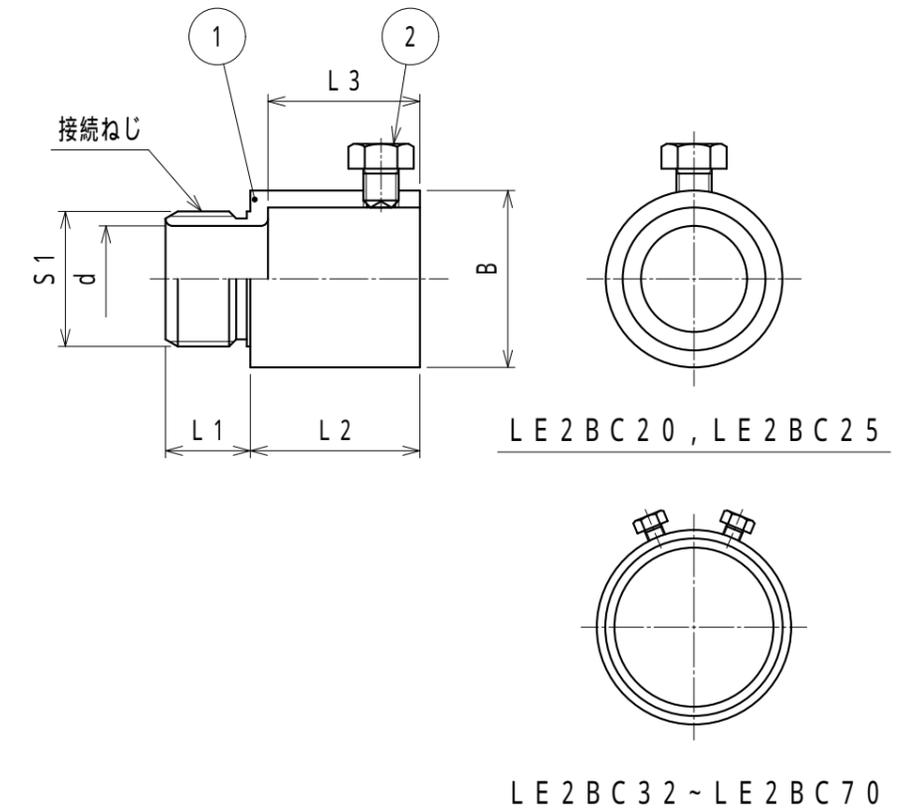

▲マークの付いている品番については、LN40、LE40の在庫がなくなり次第、販売を終了させていただきます。

品番は、次のとおりです。

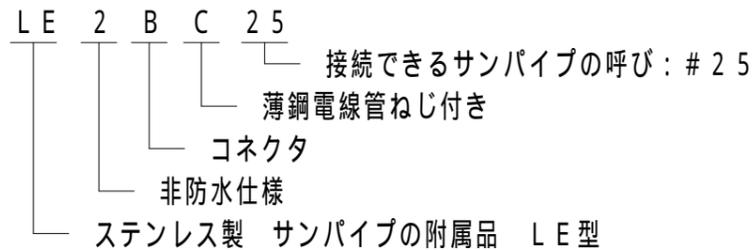

1. 用途

- ・ねじなしコネクタ

2. 特性

- ・非防水
- ・RoHS対応

3. 本製品には、石綿を使用しておりません。

2	六角ボルト (くぼみ先)	1(2)	SUS	M5
1	本体	1	SUS304	
No.	部品名	個数	材質	処理・摘要
	株式会社 三桂製作所 技術部 SANKEI	品名	ステンレス製 サンパイプの附属品 ねじなしサンパイプ接続用 コネクタ	三角法承認 吉元 訂正回数 審査 吉元 4 設計 石田
日付	2023.09.26	型式	LE2BC	図番 4SLS6962