



納入仕様書 / 完成図

単位：mm

品番	接続できるサンパイプ	挿入できるケーブル最大外径	B	d	L1	L2	L3	接続ねじ		重量 (g/個)	止めねじ本数
								JIS B 0202 S1	呼び		
LEBG20	20	15	27.2	16.2	12	28.2	25.4	20.9	G1/2	61	1
LEBG2022	20	14	34.0	15.8	12	28.2	25.4	26.4	G3/4	130	1
LEBG25	25	19	34.0	21.2	12	28.7	25.4	26.4	G3/4	100	1
LEBG32	32	25	40.0	28.0	16	33.9	30.4	33.2	G1	128	2
LEBG40	40	32	50.8	36.8	16	36.6	32.4	41.9	G1-1/4	221	2
LEBG43	43	33	52.0	36.8	16	36.6	32.4	41.9	G1-1/4	215	2
LEBG50	50	38	60.5	42.0	18	45.5	38.9	47.8	G1-1/2	349	2
LEBG63	63	48	73.0	53.0	18	51.7	46.9	59.6	G2	469	2
LEBG70	70	62	89.1	69.1	18	52.7	47.9	75.1	G2-1/2	678	2
LEBG82	82	72	101.6	79.6	20	53.6	48.8	87.8	G3	793	2
LEBG104	104	95	127.0	107.0	23	54.5	49.7	113.0	G4	1017	2



▲マークの付いている品番については、LE40、LN40の在庫がなくなり次第、販売を終了させていただきます。

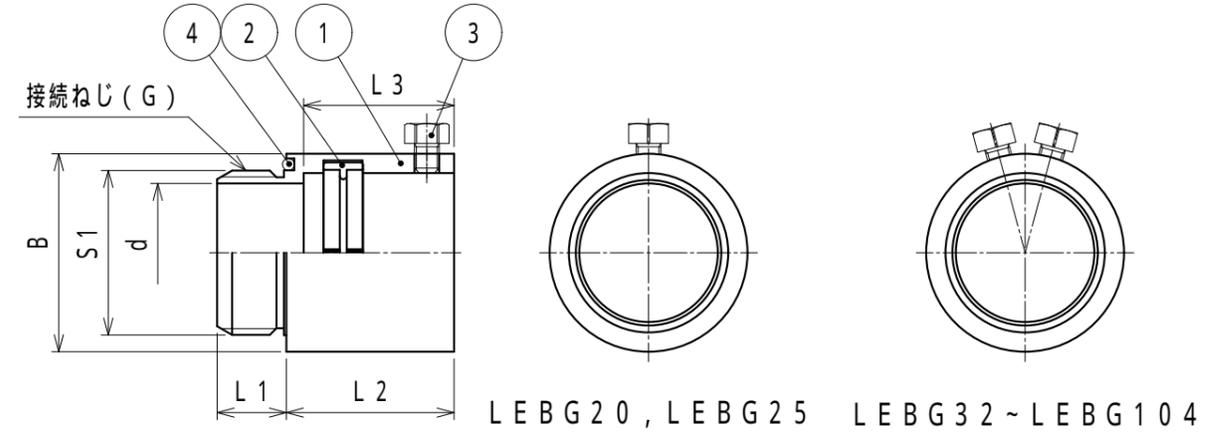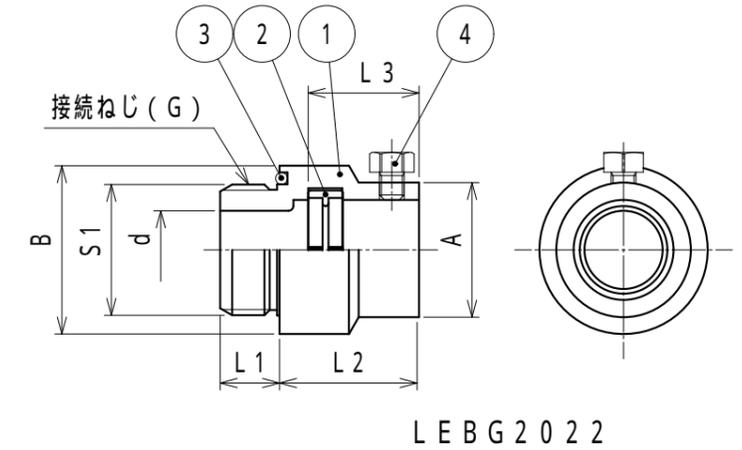

品番は、次のとおりです。

LE B G 20 (22)

厚鋼電線管ねじの呼び：G3/4 (径違いのみ)

接続できるサンパイプの呼び：#20

厚鋼電線管ねじ付き

コネクタ

ステンレス製 サンパイプLE, LN接続用

1.用途

- ・コネクタ

2.特性

- ・IPコード：IP65
- ・RoHS対応

3.本製品には、石綿を使用しておりません。

No.	部品名	個数	材質	処理・摘要
4	Oリング	1	NBR	
3	六角ボルト(くぼみ先)	1(2)	SUSXM7	M5
2	パイプパッキン	1	EPDM	
1	本体	1	SUS304	

株式会社 三桂製作所 技術部 SANKEI	品名	ステンレス製 サンパイプねじなし接続用 厚鋼電線管ねじ付きコネクタ	三角法	承認	吉元	
			訂正回数	審査	吉元	
			3	設計	石田	
日付	2023.09.26	型式	LEBG		図番	4SL50740-1