
納入仕様書/完成図


単位:mm

| | | | | | | | | | — | | |
|-----------|-----------|----|----------------|-------|----------------|-----------|------------|-------|-------|----------------|--|
| | 品番 | | 接続できる サンパイプ | | 使用する カップリング | | d (近似値) | J | R | 重量 (k g / 個) | |
| | LEN 20 | | 2 0 | L E C | 2 0 | 20.0 | 17.8 | 1 6 5 | 7 0 | 0.14 | |
| | LEN 25 | | 2 5 | | 2 5 | 25.0 | 22.4 | 2 1 0 | 9 8 | 0.26 | |
| | L E N 3 2 | | 3 2 | | 3 2 | 3 2 . 0 | 29.4 | 2 6 0 | 1 2 6 | 0 . 4 2 | |
| lack lack | LEN 40 | | 4 0 | | 4 0 | 40.0 | 37.4 | 3 4 0 | 1 6 4 | 0.68 | |
| | LEN 43 | LE | 4 3 | | 4 3 | 42.7 | 40.1 | 3 4 0 | 1 8 0 | 0.70 | |
| | LEN 50 | LN | 5 0 | | 5 0 | 50.0 | 47.3 | 4 6 0 | 2 5 0 | 1 . 1 7 | |
| | LEN 63 | | 6 3 | | 6 3 | 63.0 | 60.1 | 5 6 0 | 3 4 0 | 1 . 9 2 | |
| | LEN 70 | | 7 0 | | 7 0 | 76.3 | 69.0 | 6 1 0 | 2 5 0 | 6.67 | |
| | L E N 8 2 | | 8 2 | | 8 2 | 89.1 | 81.8 | 6 8 0 | 3 0 0 | 9.03 | |
| | LEN 104 | | 1 0 4 | | 1 0 4 | 1 1 4 . 3 | 106.0 | 7 1 0 | 4 0 0 | 13.48 | |

▲マークの付いている品番については、LE40、LN40の在庫がなくなり次第、販売を終了させていただきます。

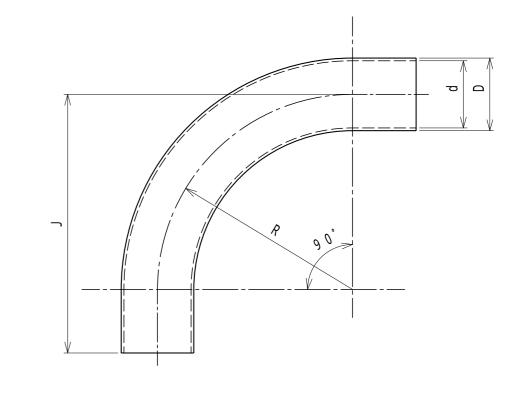

品番は、次のとおりです。

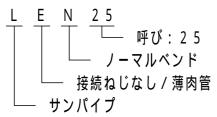

- 1.用途
 - ・ノーマルベンド
- 2 . 特性
 - ・RoHS対応
- 3.本製品には、石綿を使用しておりません。
- 注 . L E N 7 0 , 8 2 , 1 0 4 は、L N (厚肉管)を使用しています。

| 1 | 1 ノーマルベンド | | | SUS 3 | 0 4 | | | | | | | | |
|------------------|------------|---|-------------|-------|-----------|-----|-----|----|-----|----|----------|---|---|
| No. | 部品名 | | 個 数 | 材 | 質 | | 処 | 理 | • | ŧ | 商 | 要 | |
| 株式 三桂製作所 技術 部 | | | | サンバ | サンパイプの附属品 | | | 三角 | 法 | 承 | 訒 | 扣 | 元 |
| | | | 名 | ねじなし | | | 訂正回 | 回数 | 審 | 查 | 扣 | 元 | |
| | | | | 薄肉管 | / ダルイ | 土上げ | | 3 | | 訤 | 計 | 石 | 田 |
| 日付 | 2023.09.26 | 型 | 式 LEN 図番 4S | | | | | | 4 S | LS | LS0025-1 | | |