
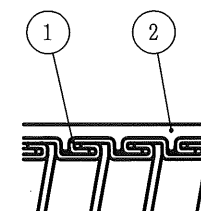


納入仕様書／完成図


単位：mm

品 番	外 径 ϕD	最小内径 ϕd	ステンレス鋼帯 の厚さ	ジャケット の厚さ	最小中心曲げ半径R	重 量 (kg)		定 尺 (m)
						固 定	1m当り	
LIC16NXLG	21.1 $\pm$ 0.2	15.8	0.25	1.1	80		0.41	12.3
LIC22NXLG	26.4 $\pm$ 0.2	20.8	0.25	1.3	100		0.66	13.2
LIC28NXLG	33.2 $\pm$ 0.2	26.4	0.25	1.2	120		0.78	15.6
LIC36NXLG	42.0 $\pm$ 0.2	35.0	0.25	1.3	160		1.02	15.3
LIC42NXLG	47.7 $\pm$ 0.3	40.0	0.25	1.7	200		1.19	17.8
LIC54NXLG	59.7 $\pm$ 0.3	51.3	0.25	2.1	280		1.74	17.4
LIC70NXLG	72.5 $\pm$ 0.4	63.0	0.25	2.6	350		2.39	23.9
LIC82NXLG	88.4 $\pm$ 0.4	78.0	0.30	2.2	400		3.38	33.8
LIC104NXLG	113.8 $\pm$ 0.5	101.6	0.30	3.0	600		3.50	21.0

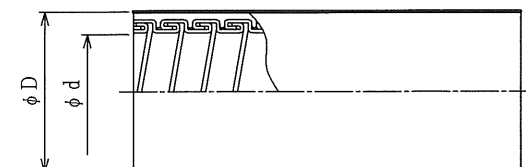

●印はNEXCO施設機材仕様集 材料編 施仕第15412号に適合しています。

品番は、次のとおりです。

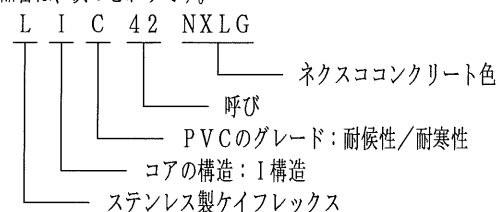

1. 用途

- ・屋外配管
- ・寒冷地配管


2. 特性

- ・IPコード：IP67
- ・耐寒
- ・耐候
- ・RoHS10物質対応

3. 使用温度範囲

- ・-40℃～60℃

4. 本製品には、石綿を使用しておりません。

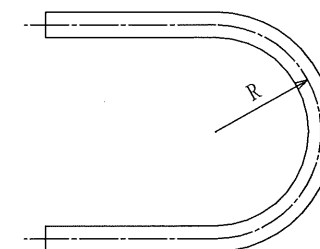

2	ジャケット	—	PVC	
1	ステンレス鋼帯	—	SUS304	
No.	部 品 名	個数	材 質	処 理 ・ 摘 要
株式会社 三桂製作所 技術部 SANKEI	品 名		ケイフレックス Type LIC (ネクスココンクリート色)	三角法 承認 吉田
				訂正回数 審査 吉田
				5 設計 石田
日付	2022.05.06	型式	LIC※NXLG	図 番 4SLS9958