
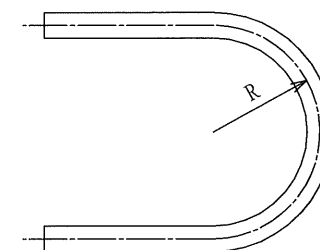
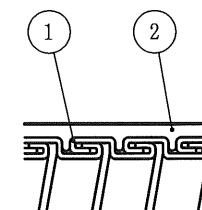



納入仕様書／完成図

単位：mm

品 番 黒 色	外 径 ϕD	最小内径 ϕd	ステンレス鋼帯 の厚さ	ジャケット の厚さ	最小中心曲げ半径R 固 定	重 量 (kg)		定 尺 (m)
						1m当り	定尺	
LIH 12	17.7 $\pm$ 0.2	12.3	0.25	1.2	70	0.34	10.2	30
LIH 16	21.1 $\pm$ 0.2	15.8	0.25	1.1	80	0.41	12.3	30
LIH 22	26.4 $\pm$ 0.2	20.8	0.25	1.3	100	0.66	13.2	20
LIH 28	33.2 $\pm$ 0.2	26.4	0.25	1.2	120	0.78	15.6	20
LIH 36	42.0 $\pm$ 0.2	35.0	0.25	1.3	160	1.02	15.3	15
LIH 42	47.7 $\pm$ 0.3	40.0	0.25	1.7	200	1.19	17.8	15
LIH 54	59.7 $\pm$ 0.3	51.3	0.25	2.1	280	1.74	17.4	10
LIH 70	72.5 $\pm$ 0.4	63.0	0.25	2.6	350	2.39	23.9	10
LIH 82	88.4 $\pm$ 0.4	78.0	0.30	2.2	400	3.38	33.8	10
LIH104	113.8 $\pm$ 0.5	101.6	0.30	3.0	600	3.50	21.0	6

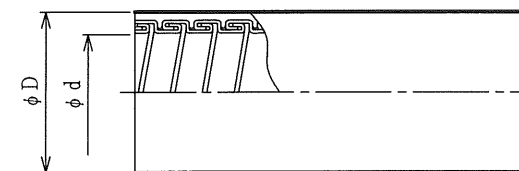

品番は、次のとおりです。

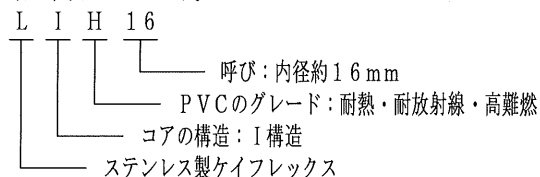

- 用途
 - 発電所
 - 固定配管
- 特性
 - IPコード：IP67
 - 耐熱
 - 耐放射線
 - RoHS10物質対応
 - 高難燃
- 使用温度範囲
 - 20℃～105℃
- 本製品には、石綿を使用しておりません。

2	ジャケット	—	PVC	
1	ステンレス鋼帯	—	SUS304	
No.	部 品 名	個数	材 質	処 理 ・ 摘 要
株式会社 三桂製作所 技 術 部 SANKEI	品 名		ステンレス製 ケイフレックス Type LIH	三角法 承認 吉元
				訂正回数 審査 吉元
				5 設計 石田
日付	2022.05.06	型式	LIH	図 番 4SLS0321