
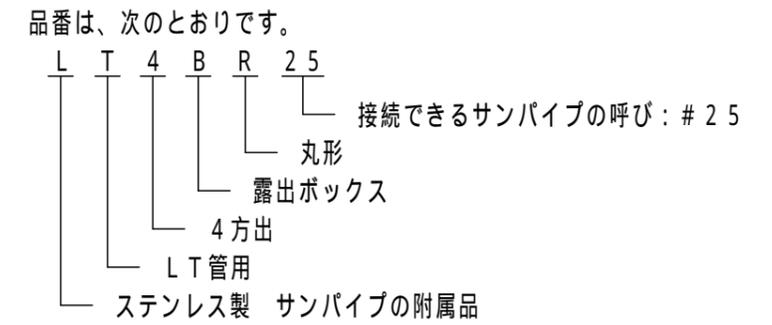


納入仕様書 / 完成図

単位：mm

品番	接続できる サンパイプ	A	D	H	L	P	接続できるねじ IEC 60423	重量 (g/個)	部品④ 数量	部品⑤ 数量	部品⑦ 数量
							呼び				
LT4BR20	LT	23.2	67.0	36.5	103	49.0	M20 1.5	391	2	3	2
LT4BR25		29.7	67.0	36.5	111	49.0	M25 1.5	480	2	3	2
LT4BR32		37.0	80.0	43.5	128	64.0	M32 1.5	760	4	5	4

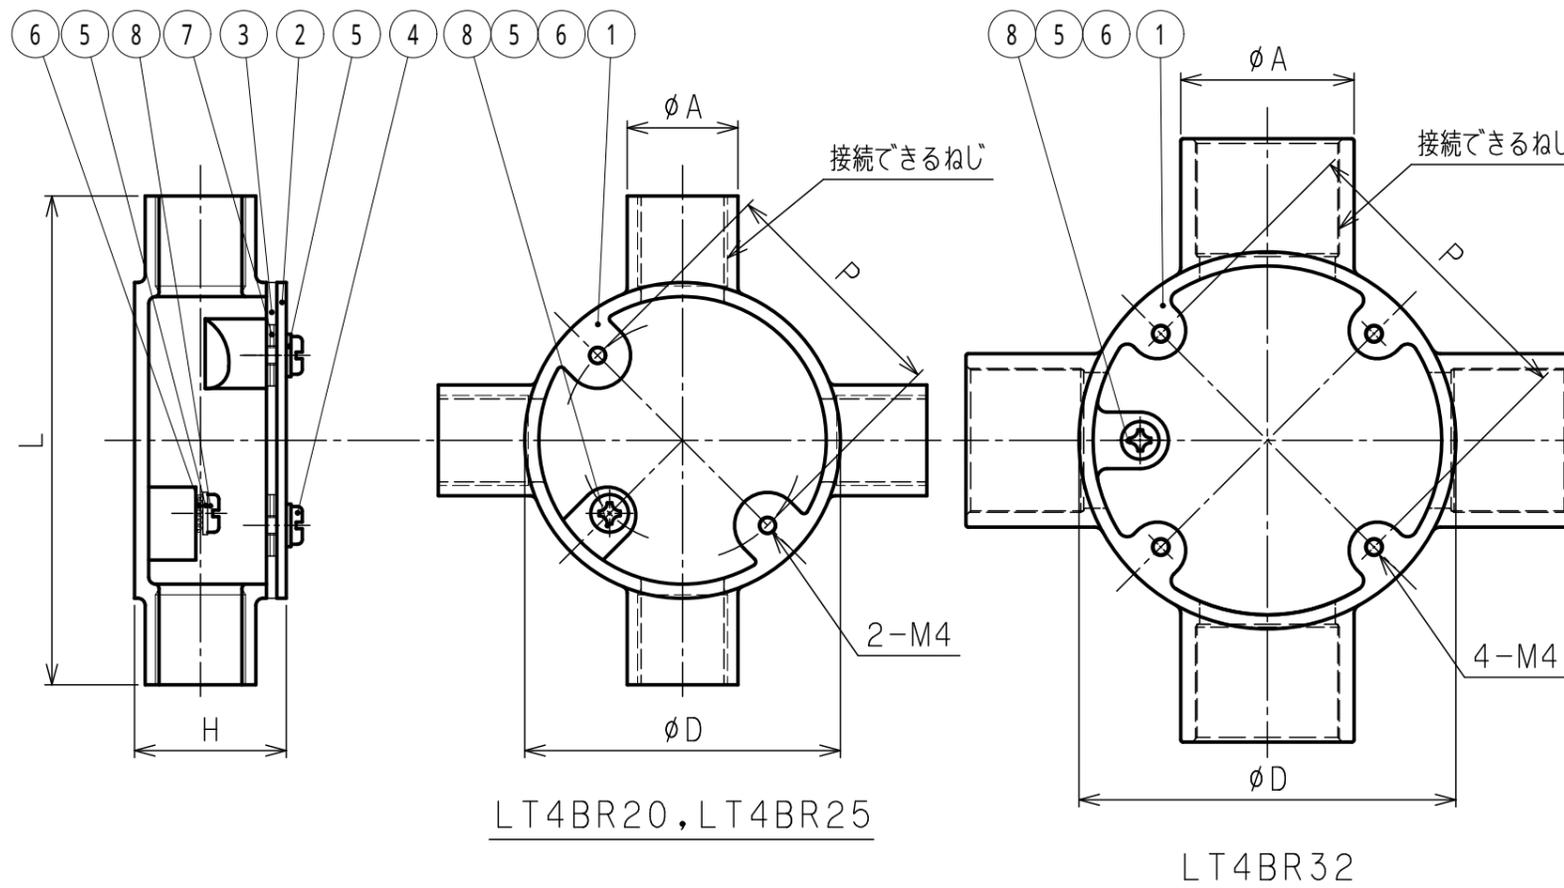

- 用途
  - ・4方出露出丸形ボックス
- 特性
  - ・RoHS対応
  - ・IPコード：IP65（カバー）
- 本製品には、石綿を使用しておりません。

No.	部品名	個数	材質	処理・摘要
8	ナベ小ねじ	1	SUS	M4 6
7	ワッシャー(2)	2(4)	PA	
6	歯付き座金(外歯形)	1	SUS304	M4用
5	ワッシャー(1)	3(5)	SUS304	M4用
4	ナベ小ねじ	2(4)	SUS	M4 8
3	パッキン	1	EPDM	スポンジパッキン
2	カバー	1	SUS304	
1	本体	1	SCS13	

株式会社 三桂製作所 技術部 SANKEI	品名	ステンレス製 サンパイプの附属品 サンパイプType LT接続用 4方出露出丸形ボックス			三角法	承認	吉元
		日付	2023.01.10	型式	LT4BR	訂正回数	審査
図番	5					設計	石田
				図番	4SLS0058		