


納入仕様書 / 完成図

単位：mm

品番	接続できる サンパイプ	挿入できる ケーブル 最大外径	A	B	C	(e)	H	L	L4	P	Q	重量 (g / 個)
LTC D 20	LT	20	22	134.0	14.0	18	40.0	124	24.0	83.5	46	480
LTC D 25		25	28	134.0	16.5	22	40.0	124	24.0	83.5	46	495
LTC D 32		32	34	134.0	20.0	30	50.0	124	28.0	83.5	46	560

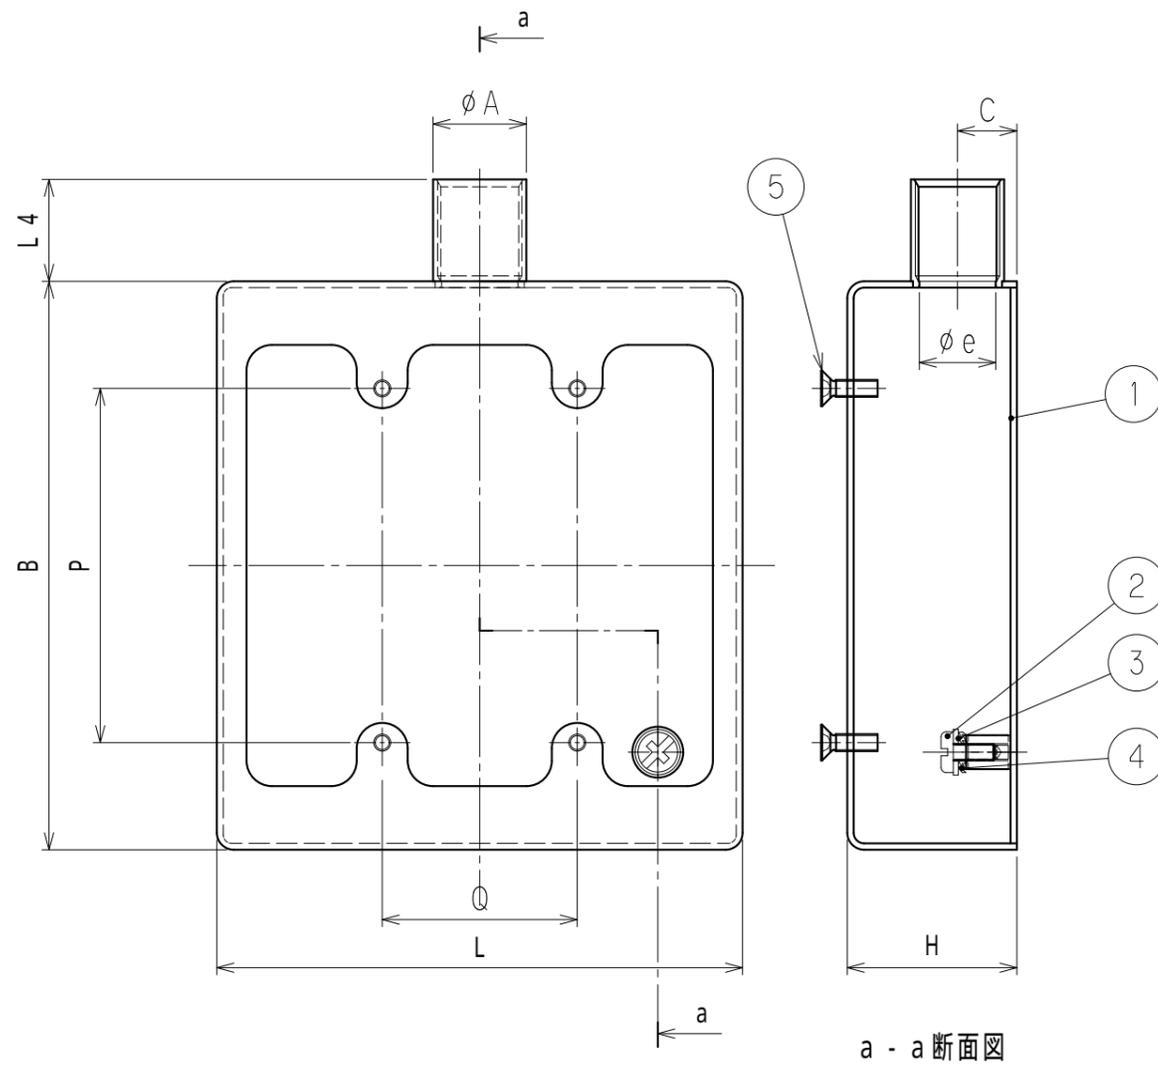

品番は、次の通りです。

L T C D 25

- 接続できるサンパイプの呼び：25
- 角形（2個用）
- 露出スイッチボックス（鋼板製）
- LT接続用
- ステンレス製

1. 用途
・1方出露出角形スイッチボックス

2. 特性
・RoHS対応

3. 本製品には、石綿を使用しておりません。

5	十字穴付き皿小ねじ	4	SUS	M4 10
4	歯付き座金（外歯形）	1	SUS304	
3	平座金	1	SUS304	
2	ナベ小ねじ	1	SUS	M4 8
1	本体	1	SUS304	1.5t 2B
No.	部品名	個数	材質	処 理 ・ 摘 要
株式会社 三桂製作所 技術部 SANKEI		品名	ステンレス製 サンパイプType LT接続用 2個用1方出露出スイッチボックス	
日付	2023.01.10	型式	LTC D	三角法承認 吉元 訂正回数 審査 吉元 1 設計 石田
			図番	4SLS5316