



納入仕様書 / 完成図

単位：mm

品番	接続できる サンパイプ	A	B	H	P1	P2	L1	重量 (g/個)
LTCU 20	LT	20	90	33	35	78	21	205
LTCU 25		25	95	40	42	83	28	280
LTCU 32		32	110	45	47	96	31	335

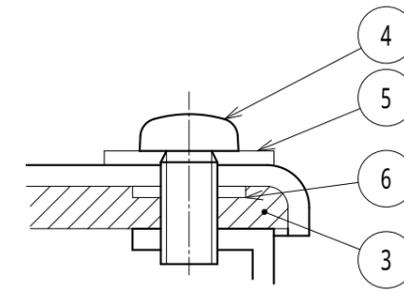

a部詳細

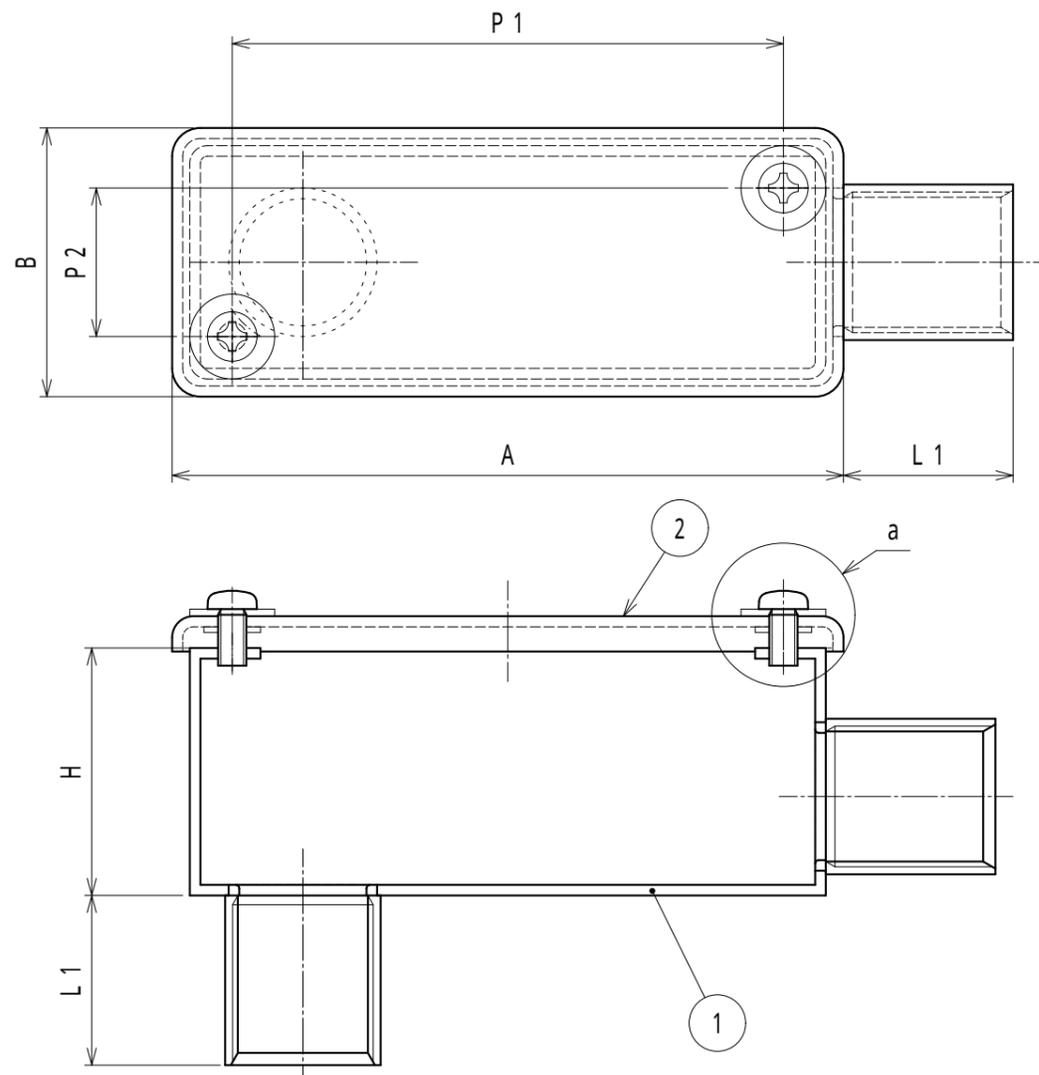

品番は、次の通りです。

L T CU 20
 接続できるサンパイプの呼び：20
 鋼板製ユニバーサル
 ねじ付きサンパイプ用
 ステンレス製

- 用途
 - ユニバーサル
- 特性
 - RoHS対応
 - IPコード：IP65 (カバー)
- 本製品には、石綿を使用しておりません。

6	ワッシャ	2	PA	蓋裏面用
5	ワッシャ	2	SUS304	
4	なべ小ねじ	2	SUS	M4 8
3	パッキン	1	EPDM	
2	カバー	1	SUS304	1.5t 2B
1	本体	1	SUS304	1.5t 2B
No.	部品名	個数	材質	処理・摘要
株式会社 三桂製作所 技術部 SANKEI		品名	ステンレス製 ねじ付きサンパイプ用 ユニバーサル	三角法承認 吉元 訂正回数 審査 吉元 1 設計 石田
日付	2023.01.10	型式	LTCU	図番 4SLS8475