
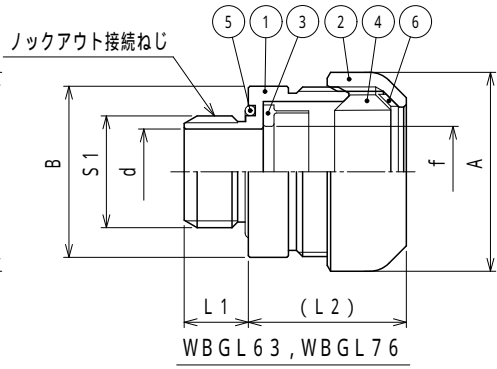
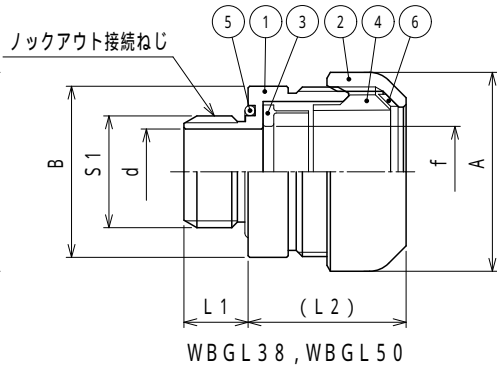
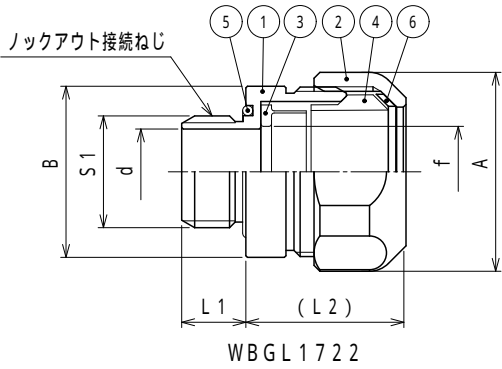


納入仕様書 / 完成図

単位：mm

品 番	接続できる ブリカチューブ	挿入できる ケーブル 最大外径	袋ナット			本 体			本体 最小内径 d	スリーブ 最小内径 f	L 1	(L 2)	ロックアウト接続ねじ J I S C 8 3 0 5		重量 (g)	袋ナット 面タッチ	
			対角距離 A	二面巾	形状	対角距離 B	二面巾	フランジ 形状					S 1	呼 び			
WBGL 1 7	P S C	1 7	1 5	3 7 . 2	3 5 . 0	六角形	3 7 . 2	3 5	六角形	1 6 . 0	1 7 . 0	1 2	2 6	2 0 . 9	CTG 1 6	1 0 0	○
WBGL 1 7 2 2		1 7	1 6	3 7 . 2	3 5 . 0	六角形	3 4 . 0	-	丸形	2 1 . 2	1 7 . 0	1 2	2 8	2 6 . 4	CTG 2 2	1 8 0	
WBGL 2 4		2 4	2 1	4 7 . 2	4 3 . 3	六角形	4 4 . 6	4 2	六角形	2 1 . 6	2 4 . 0	1 2	3 0	2 6 . 4	CTG 2 2	1 5 0	○
WBGL 3 0		3 0	2 7	5 5 . 3	5 2 . 0	六角形	5 2 . 1	4 9	六角形	2 8 . 0	2 9 . 9	1 6	3 3	3 3 . 2	CTG 2 8	2 2 0	○
WBGL 3 8		3 8	3 4	6 0 . 5	-	丸形	6 0 . 0	-	丸形	3 5 . 0	3 7 . 9	1 6	3 9	4 1 . 9	CTG 3 6	3 2 0	
WBGL 5 0		5 0	4 2	7 3 . 0	-	丸形	7 0 . 0	-	丸形	4 2 . 8	5 0 . 0	1 8	4 0	4 7 . 8	CTG 4 2	4 8 0	
WBGL 6 3		6 3	5 3	9 0 . 0	-	丸形	8 9 . 1	-	丸形	5 4 . 0	6 3 . 3	1 8	4 3	5 9 . 6	CTG 5 4	5 9 0	
WBGL 7 6		7 6	6 9	1 0 6 . 0	-	丸形	1 0 1 . 6	-	丸形	6 9 . 6	7 7 . 2	1 9	4 3	7 5 . 1	CTG 7 0	7 6 0	

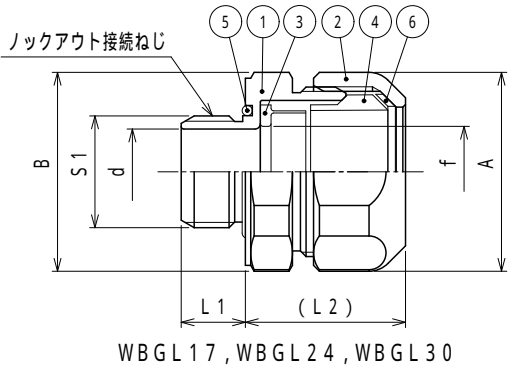

品番は、次のとおりです。

W B G L 1 7 2 2

接続できる厚鋼電線管の呼び：# 2 2

接続できるブリカチューブの呼び：# 1 7

ステンレス製

厚鋼電線管ねじ付き

コネクタ

ブリカチューブの附属品

1. 用途

- ・コネクタ

2. 特性

- ・IPコード：IP66
- ・RoHS対応

3. 本製品には、石綿を使用しておりません。

6	ワッシャ	1	PA	
5	Oリング	1	NBR	
4	グランドパッキン	1	NBR	
3	スリーブ	1	SUS304	
2	袋ナット	1	SUS304/SCS13	SCS13：# 17, 24, 30
1	本体	1	SUS304/SCS13	SCS13：# 17, 24, 30
No.	部 品 名	個 数	材 質	処 理 ・ 摘 要
株式会社 三桂製作所 技 術 部 SANKEI		品 名	ステンレス製 ブリカチューブの附属品 ロックアウト接続用厚鋼電線管ねじ付き ボックスコネクタ	
日付	2025.07.03	型 式	WBGL	図 番 4SPS1296