
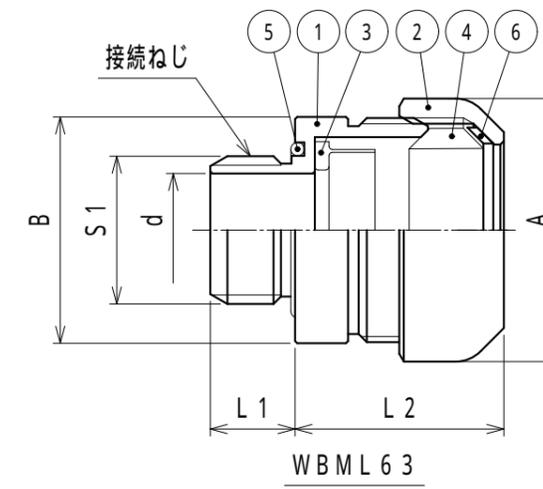
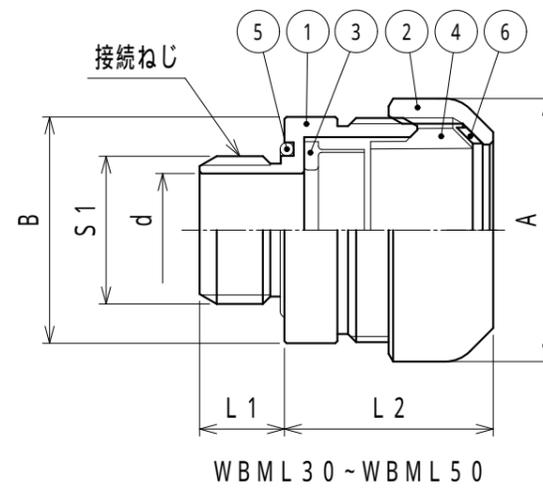



納入仕様書 / 完成図

単位：mm

品番	接続できる プリカチューブ	挿入できる ケーブル 最大外径	袋ナット			B	d	L1	L2	接続ねじ			重量 (g/個)
			対角距離 A	二面巾	形状					IEC	60423		
											S1	呼び	
WBML17	17	15	37.2	35	六角形	32.0	16.0	12	28	19.9	M20	1.5	110
WBML24	24	21	48.9	46	六角形	40.0	21.6	12	31	24.9	M25	1.5	180
WBML30	PSC	30	50.0	-	丸形	50.0	28.2	16	34	31.9	M32	1.5	220
WBML38		38	60.5	-	丸形	60.0	35.0	16	39	39.9	M40	1.5	320
WBML50		50	73.0	-	丸形	71.0	45.0	18	40	49.9	M50	1.5	500
WBML63		63	58	90.0	-	丸形	89.1	59.1	18	43	62.9	M63	1.5

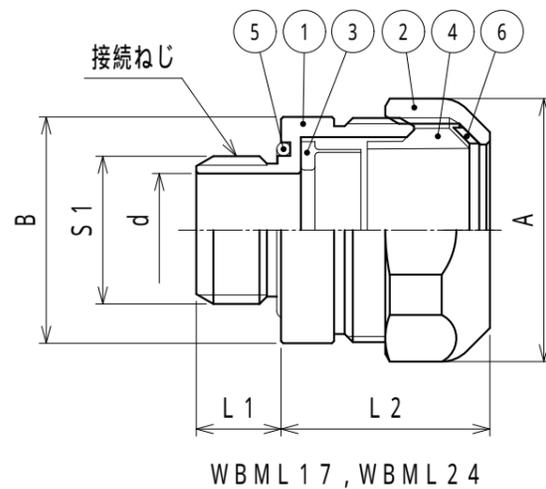

品番は、次のとおりです。

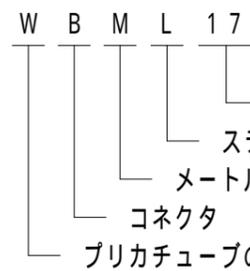

接続できるプリカチューブの呼び：#17

ステンレス製

メートル細目ねじ付き

コネクタ

プリカチューブの附属品

1. 用途

- ・コネクタ

2. 特性

- ・IPコード：IP66
- ・RoHS対応

3. 本製品には、石綿を使用しておりません。

6	ワッシャ	1	PA				
5	Oリング	1	NBR				
4	グランドパッキン	1	NBR				
3	スリーブ	1	SUS304				
2	袋ナット	1	SUS304				
1	本体	1	SUS304				
No.	部品名	個数	材質	処理・摘要			
	株式会社 三桂製作所 技術部 SANKEI	品名	ステンレス製電材品 プリカチューブの附属品 ロックアウト接続用メートル細目ねじ付き ボックスコネクタ	三角法	承認	吉元	
				訂正回数	審査	吉元	
				3	設計	石田	
日付	2023.03.07	型式	WBML	図番	4SLS0808		