
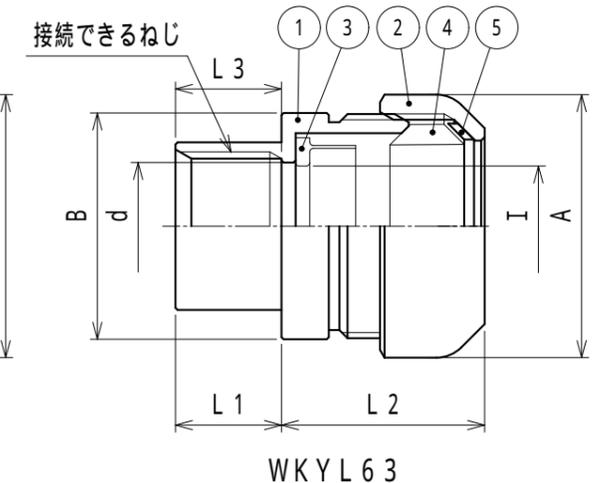
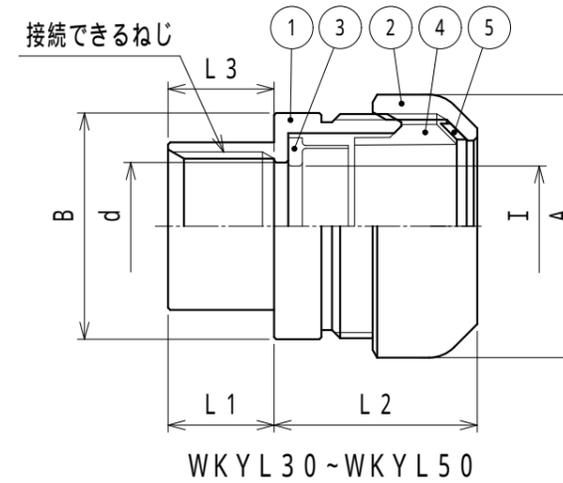


納入仕様書 / 完成図


単位：mm

品番	接続できる電線管			挿入できる ケーブル 最大外径	袋ナット			B	d	I	L1	L2	L3	重量 (g/個)	
	プリカチューブ	ねじ付きサンパイプ			対角距離 A	二面巾	形状								
		呼び	ねじの呼び												
WKYL17	17	20	M20 1.5	16	37.2	35	六角形	32.0	16.6	17.0	15	27	15	100	
WKYL24	24	25	M25 1.5	21	48.9	46	六角形	40.0	23.0	24.0	18	30	18	180	
WKYL30	PSC	LT	30	M32 1.5	28	50.0	-	丸形	48.6	28.6	29.9	18	34	20	220
WKYL38			38	M40 1.5	35	60.5	-	丸形	57.0	37.0	37.9	20	37	20	320
WKYL50			50	M50 1.5	45	73.0	-	丸形	72.0	46.0	50.0	20	38	20	500
WKYL63			63	M63 1.5	58	90.0	-	丸形	89.1	59.1	63.3	20	40	20	610

▲マークの付いている品番については、LT40の在庫がなくなり次第、販売を終了させていただきます。

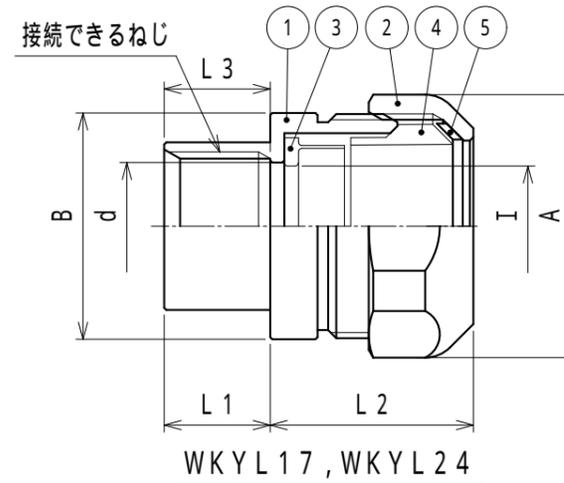

品番は、次のとおりです。

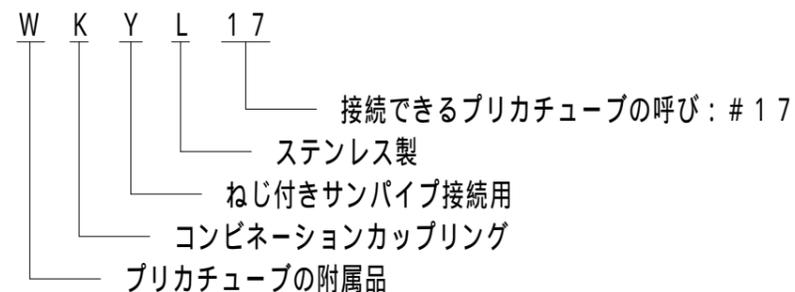

- 用途
 - コンビネーションカップリング
- 特性
 - IPコード：IP66（プリカ側）
 - RoHS対応
- 本製品には、石綿を使用しておりません。

5	ワッシャ	1	PA			
4	グランドパッキン	1	NBR			
3	スリーブ	1	SUS304			
2	袋ナット	1	SUS304			
1	本体	1	SUS304			
No.	部品名	個数	材質	処理・摘要		
	株式会社 三桂製作所 技術部 SANKEI	品名	ステンレス製 プリカチューブの附属品 ねじ付きサンパイプ接続用 コンビネーションカップリング	三角法	承認	吉元
				訂正回数	審査	吉元
				3	設計	石田
日付	2023.03.07	型式	WKYL	図番	4SLS1300	